


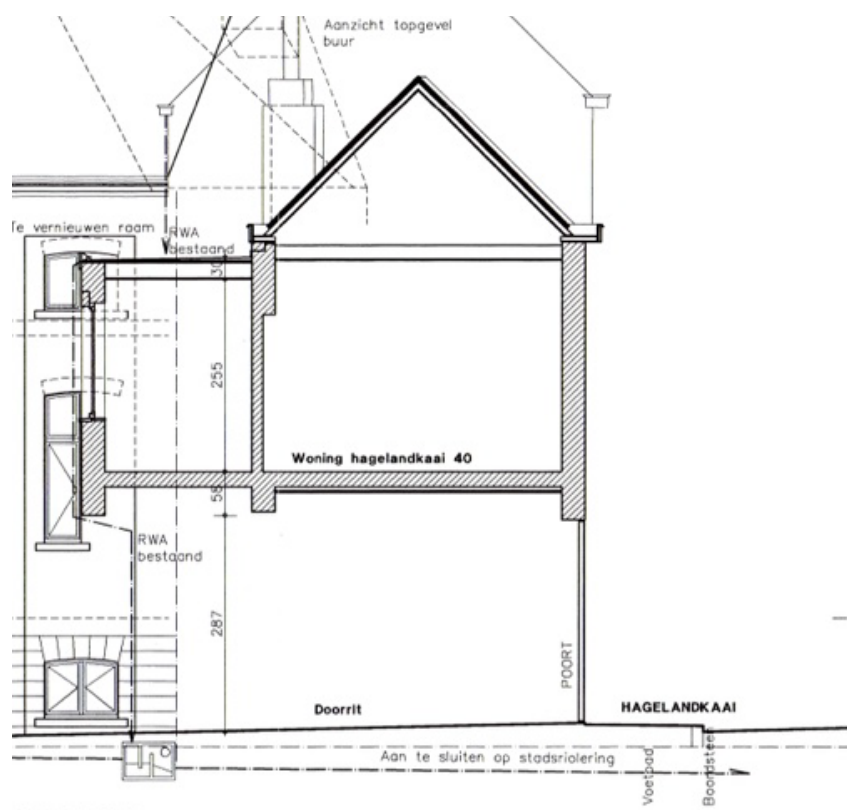

SNEDE

ADRES BOUWPLAATS/KADASTERGEGEVENS: Hagelandkaai 40
 SOORT PLAN: Snede
 TOESTAND: Bestaand
 SCHAAL 1:100