


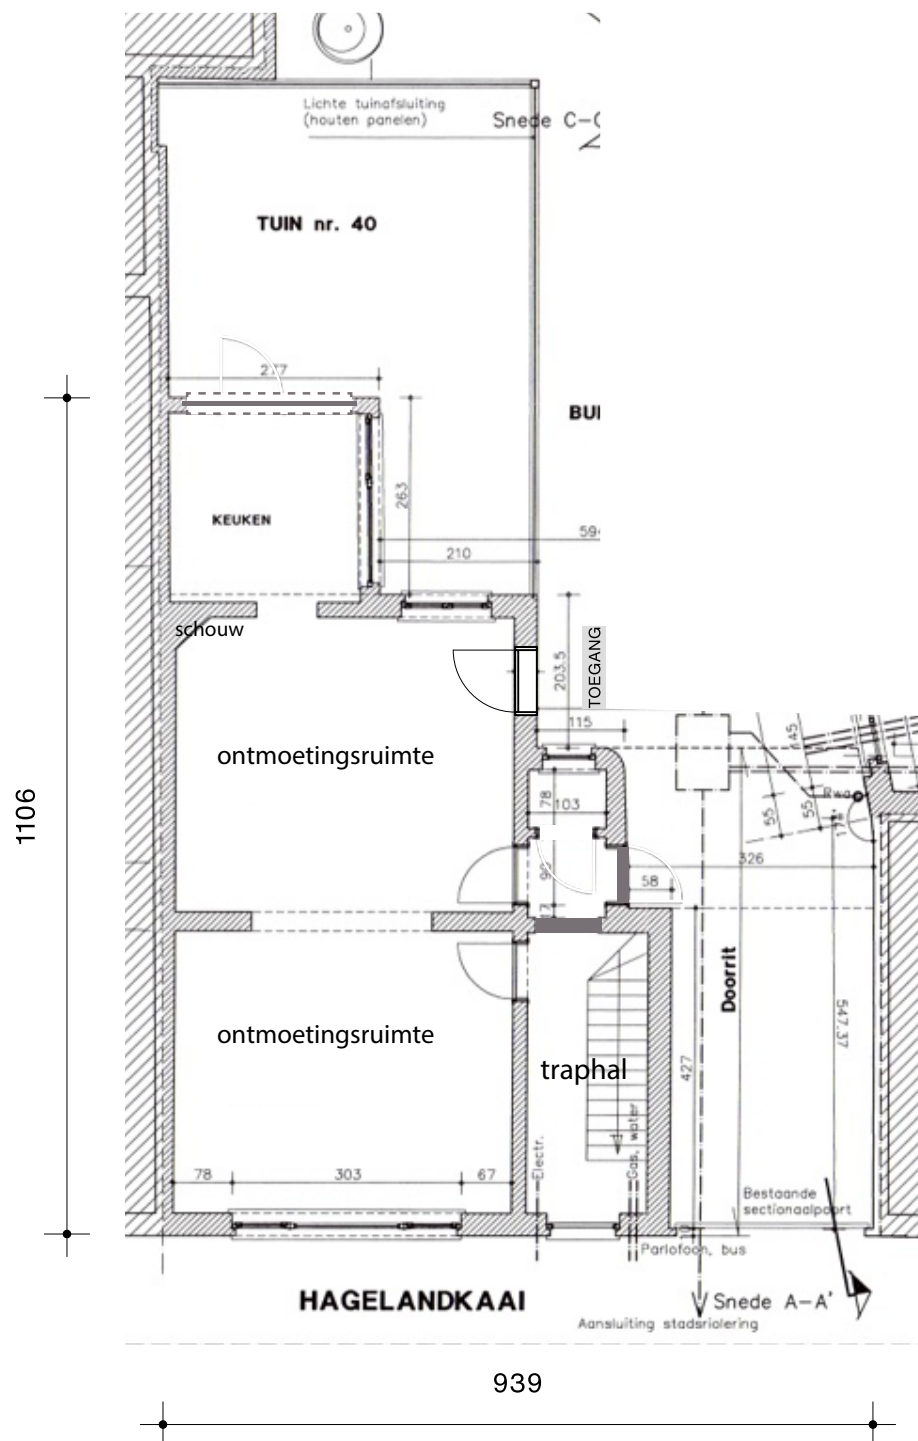

GELIJKVLOERS

ADRES BOUWPLAATS/KADASTERGEGEVENS: Hagelandkaai 40

SOORT PLAN: Grondplan gelijkvloers

TOESTAND: Bestaand

SCHAAL 1:100