


**ZIE BIJZONDERE
VOORWAARDE(N)**

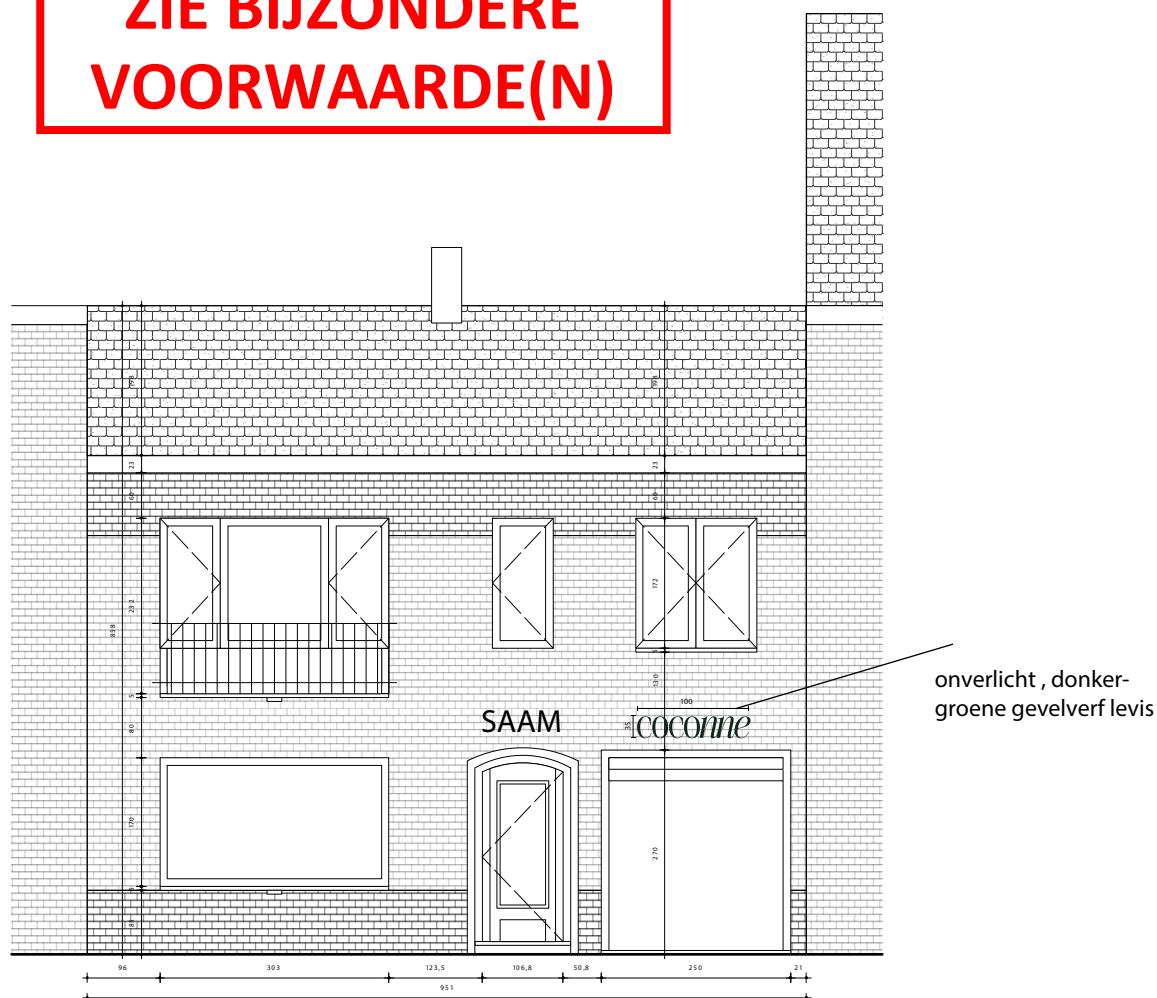

GEVELAANZICHT NIEUW

ADRES BOUWPLAATS/KADASTEREGEGEVENS: Hagelandkaai 40

SOORT PLAN: Geveltekening

TOESTAND: Nieuw

SCHAAL 1:100