


ZIE BIJZONDERE VOORWAARDE(N)

— ventilatie
— logo

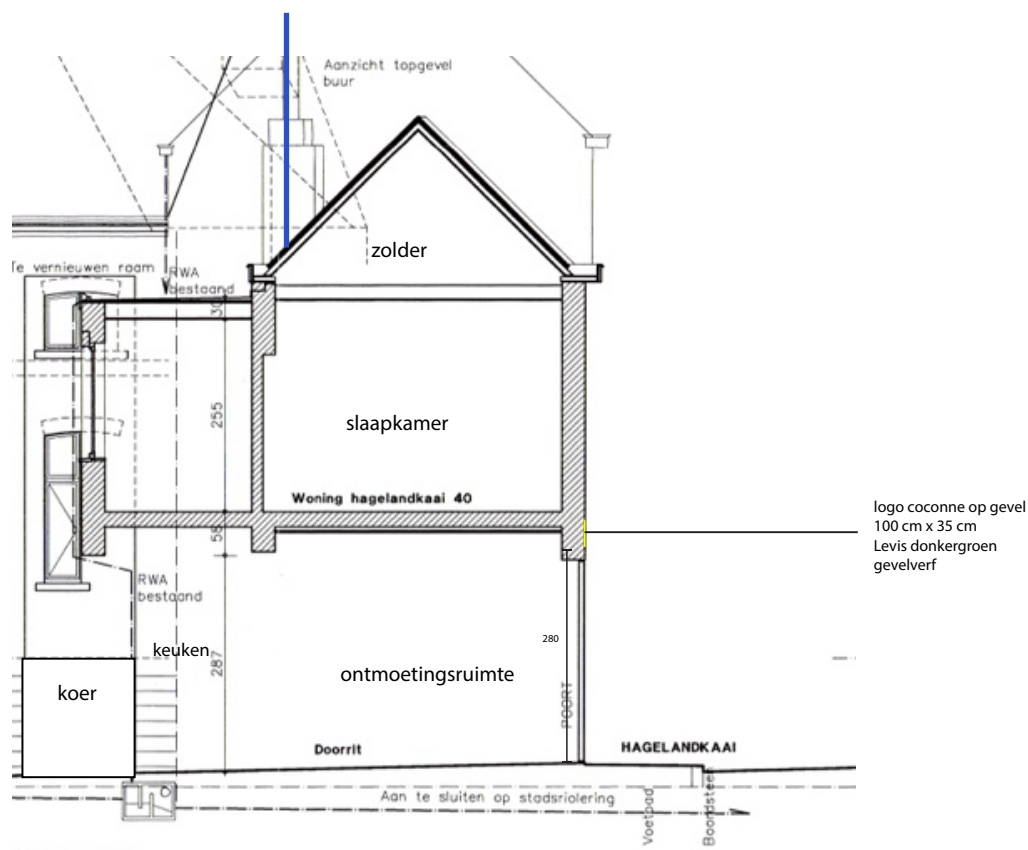

SNEDE NIEUW

ADRES BOUWPLAATS/KADASTERGEGEVENS: Hagelandkaai 40

SOORT PLAN: Snede

TOESTAND: Nieuw

SCHAAL 1:100