


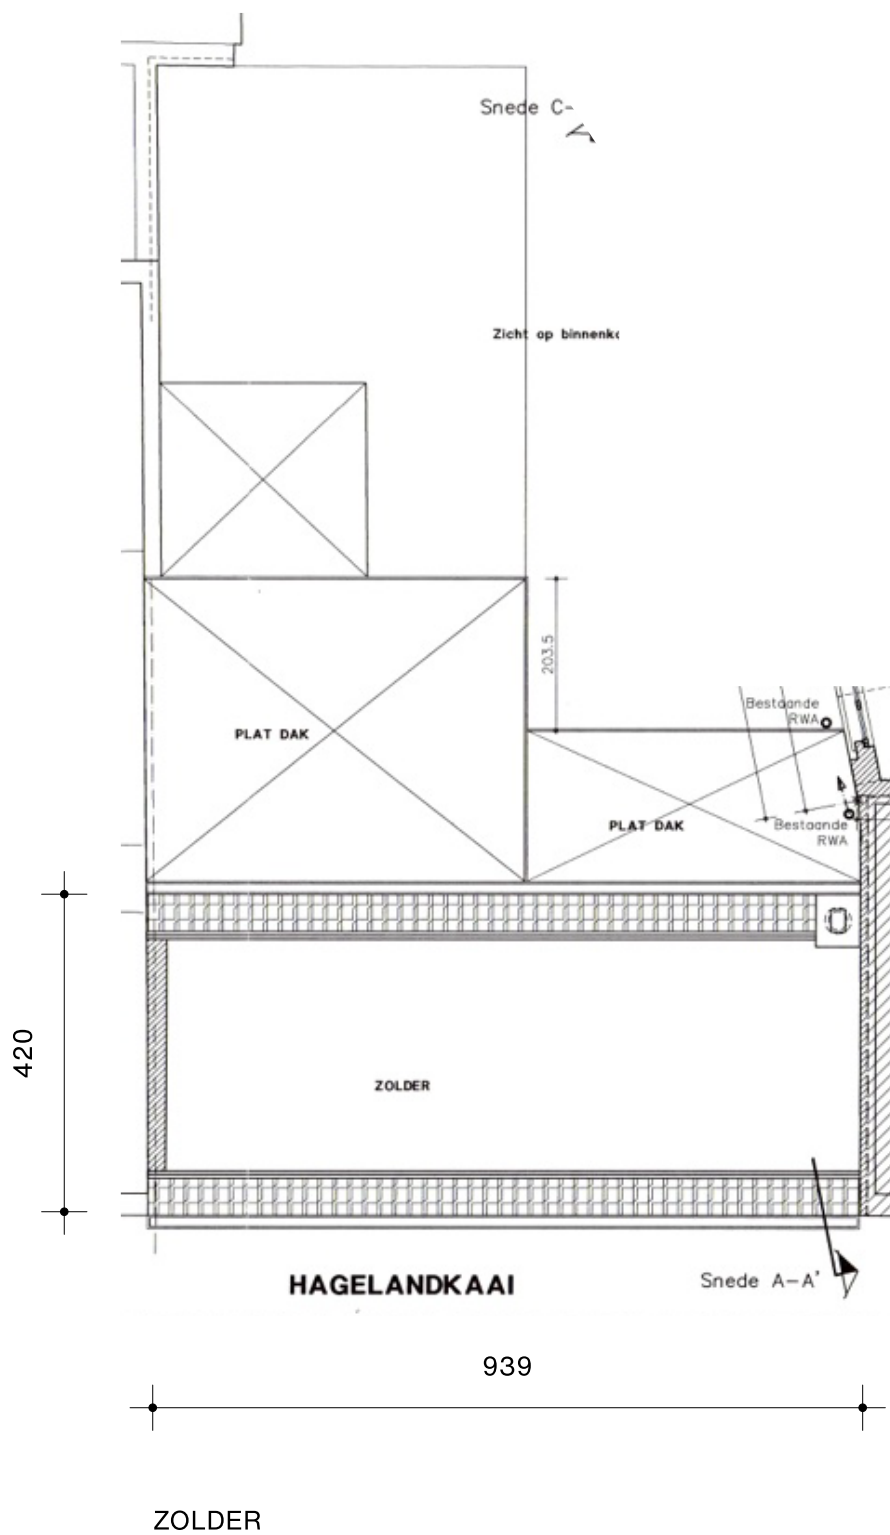

ADRES BOUWPLAATS/KADASTERGEGEVENS: Hagelandkaai 40
SOORT PLAN: Grondplan zolder
TOESTAND: Bestaand
SCHAAL 1:100