


**ZIE BIJZONDERE
VOORWAARDE(N)**

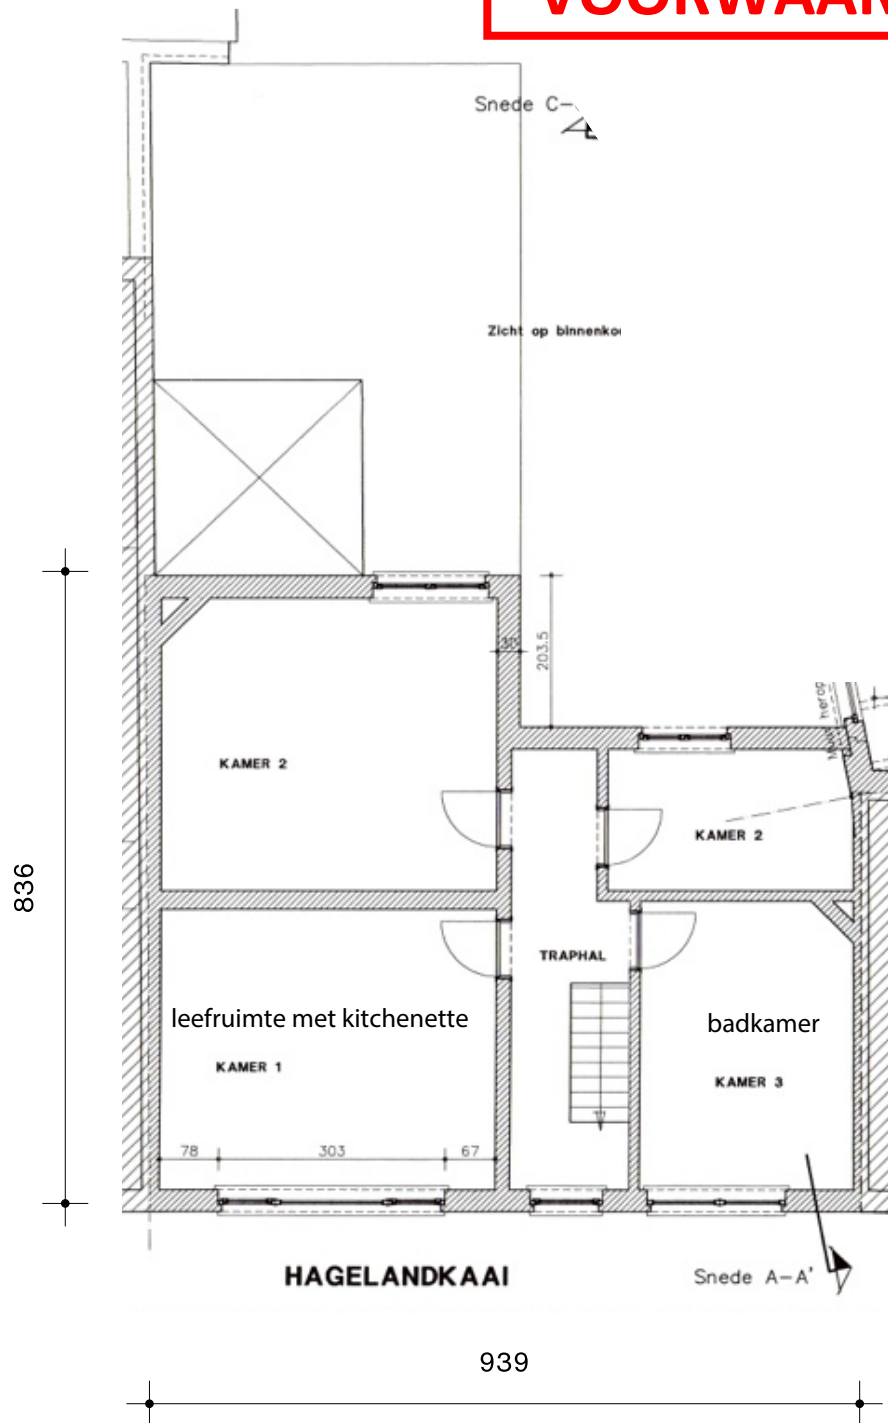

1E VERDIEPING NIEUW

ADRES BOUWPLAATS/KADASTERGEGEVENS: Hagelandkaai 40

SOORT PLAN: Grondplan verdieping

TOESTAND: Nieuw (=bestaand)

SCHAAL 1:100