


**ZIE BIJZONDERE
VOORWAARDE(N)**

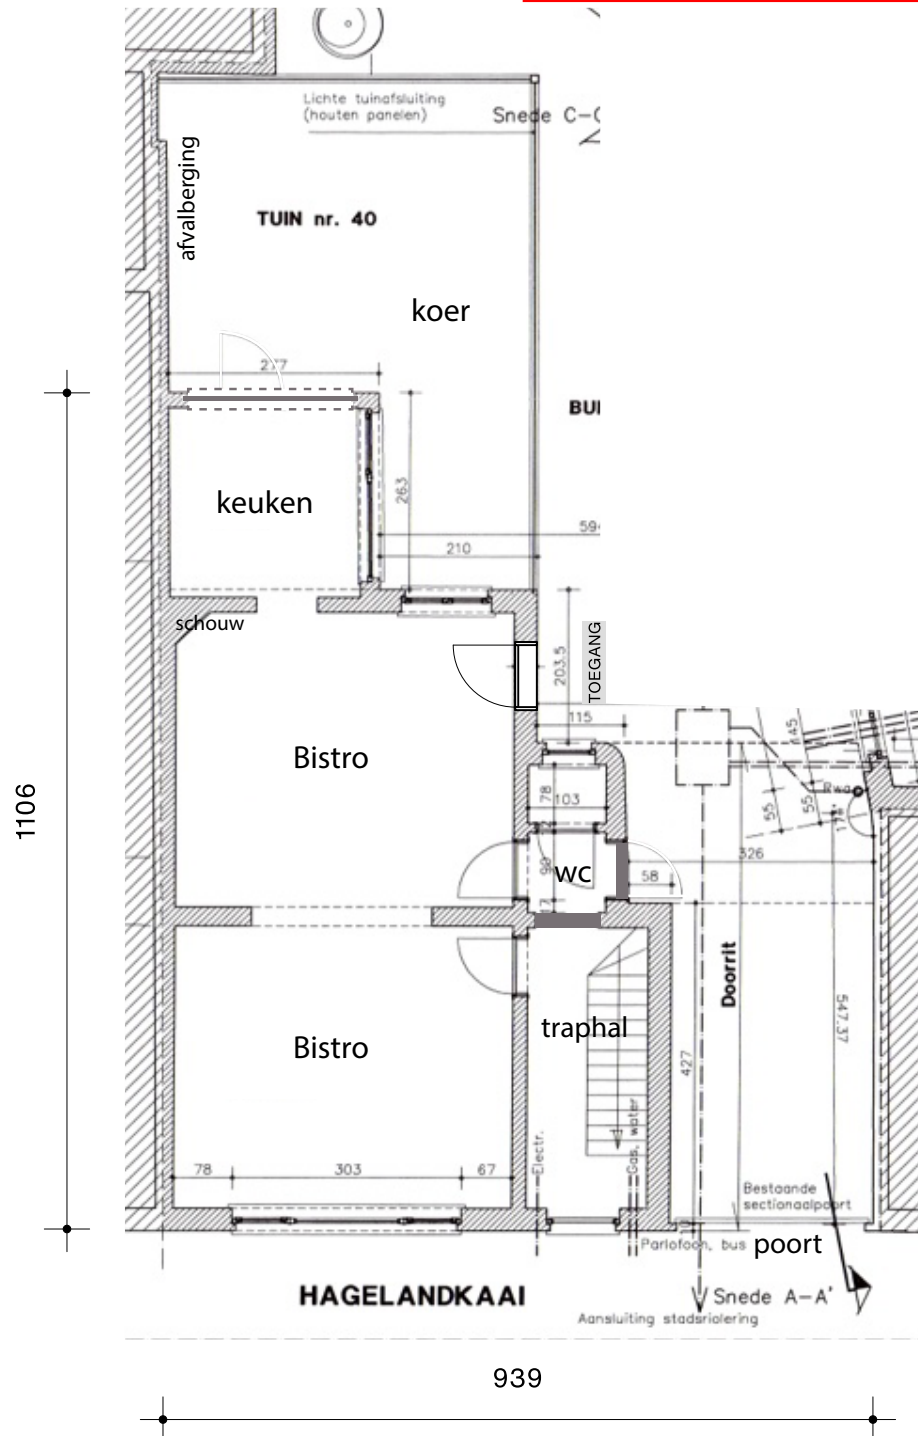

NIEUW

ADRES BOUWPLAATS/KADASTERGEGEVENS: Hagelandkaai 40

SOORT PLAN: Grondplan gelijkvloers

TOESTAND: Nieuw

SCHAAL 1:100