


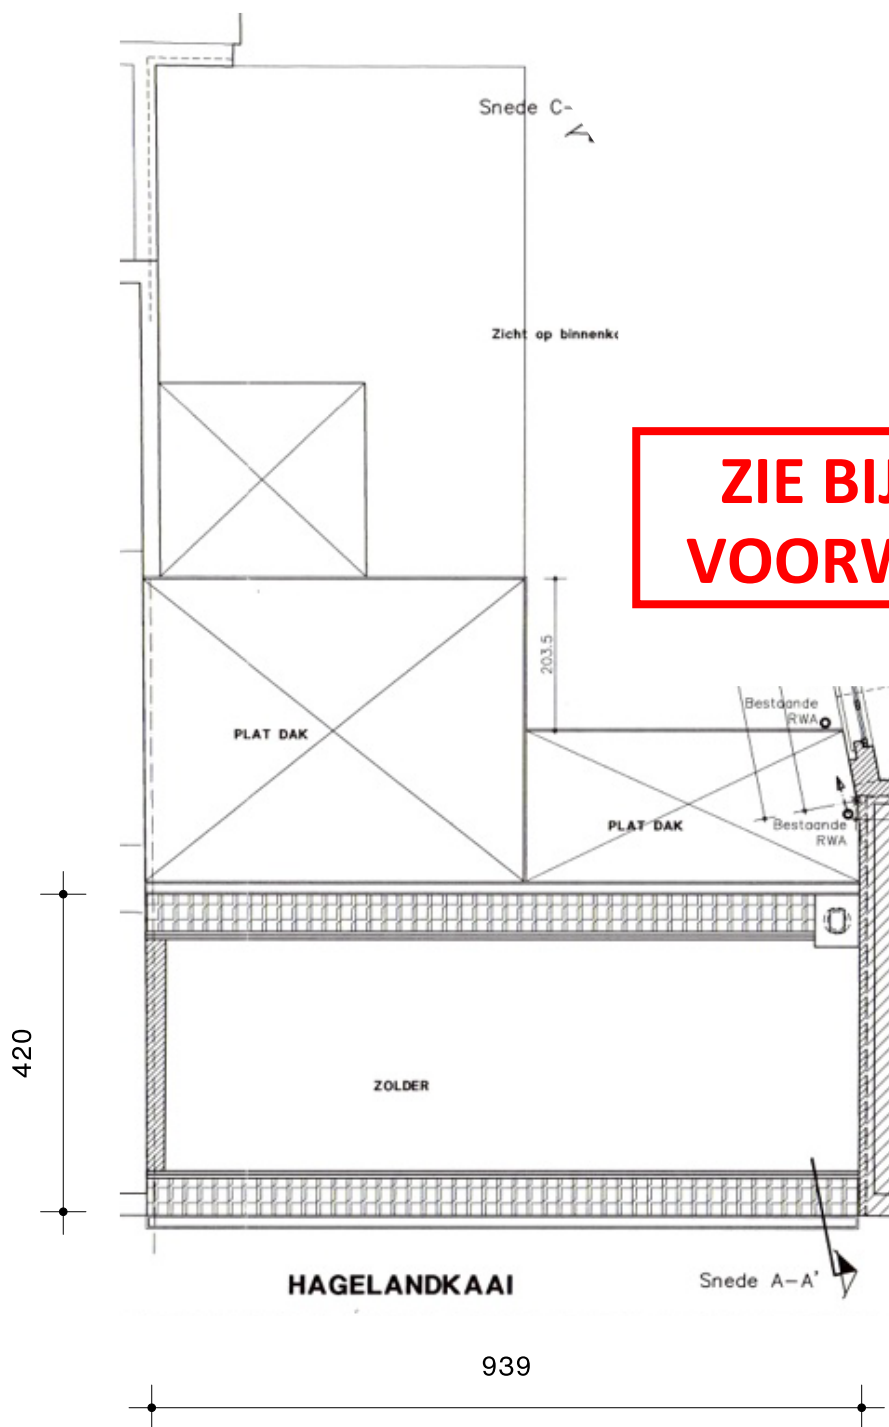

ZOLDER NIEUW

ADRES BOUWPLAATS/KADASTERGEGEVENS: Hagelandkaai 40  
SOORT PLAN: Grondplan zolder  
TOESTAND: Nieuw  
SCHAAL 1:100