

LEGENDE LIJNEN



- Rand verharding
- Tramspoor
- Kadasterlijnen

LEGENDE PUNTEN

- Boom
- Inspectieput vierkant
- Inspectieput rond
- Peil dorpel deur
- Straatkap gas
- Straatkap water
- Waterslikker
- Ankerpunt tramleiding
- Kadasternummer

LEGENDE ARCERINGEN

- Gebouwen
- Maximaal bouw kader
- Recht van doorgang ten behoeve van lot 2 en 6

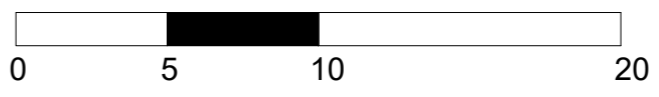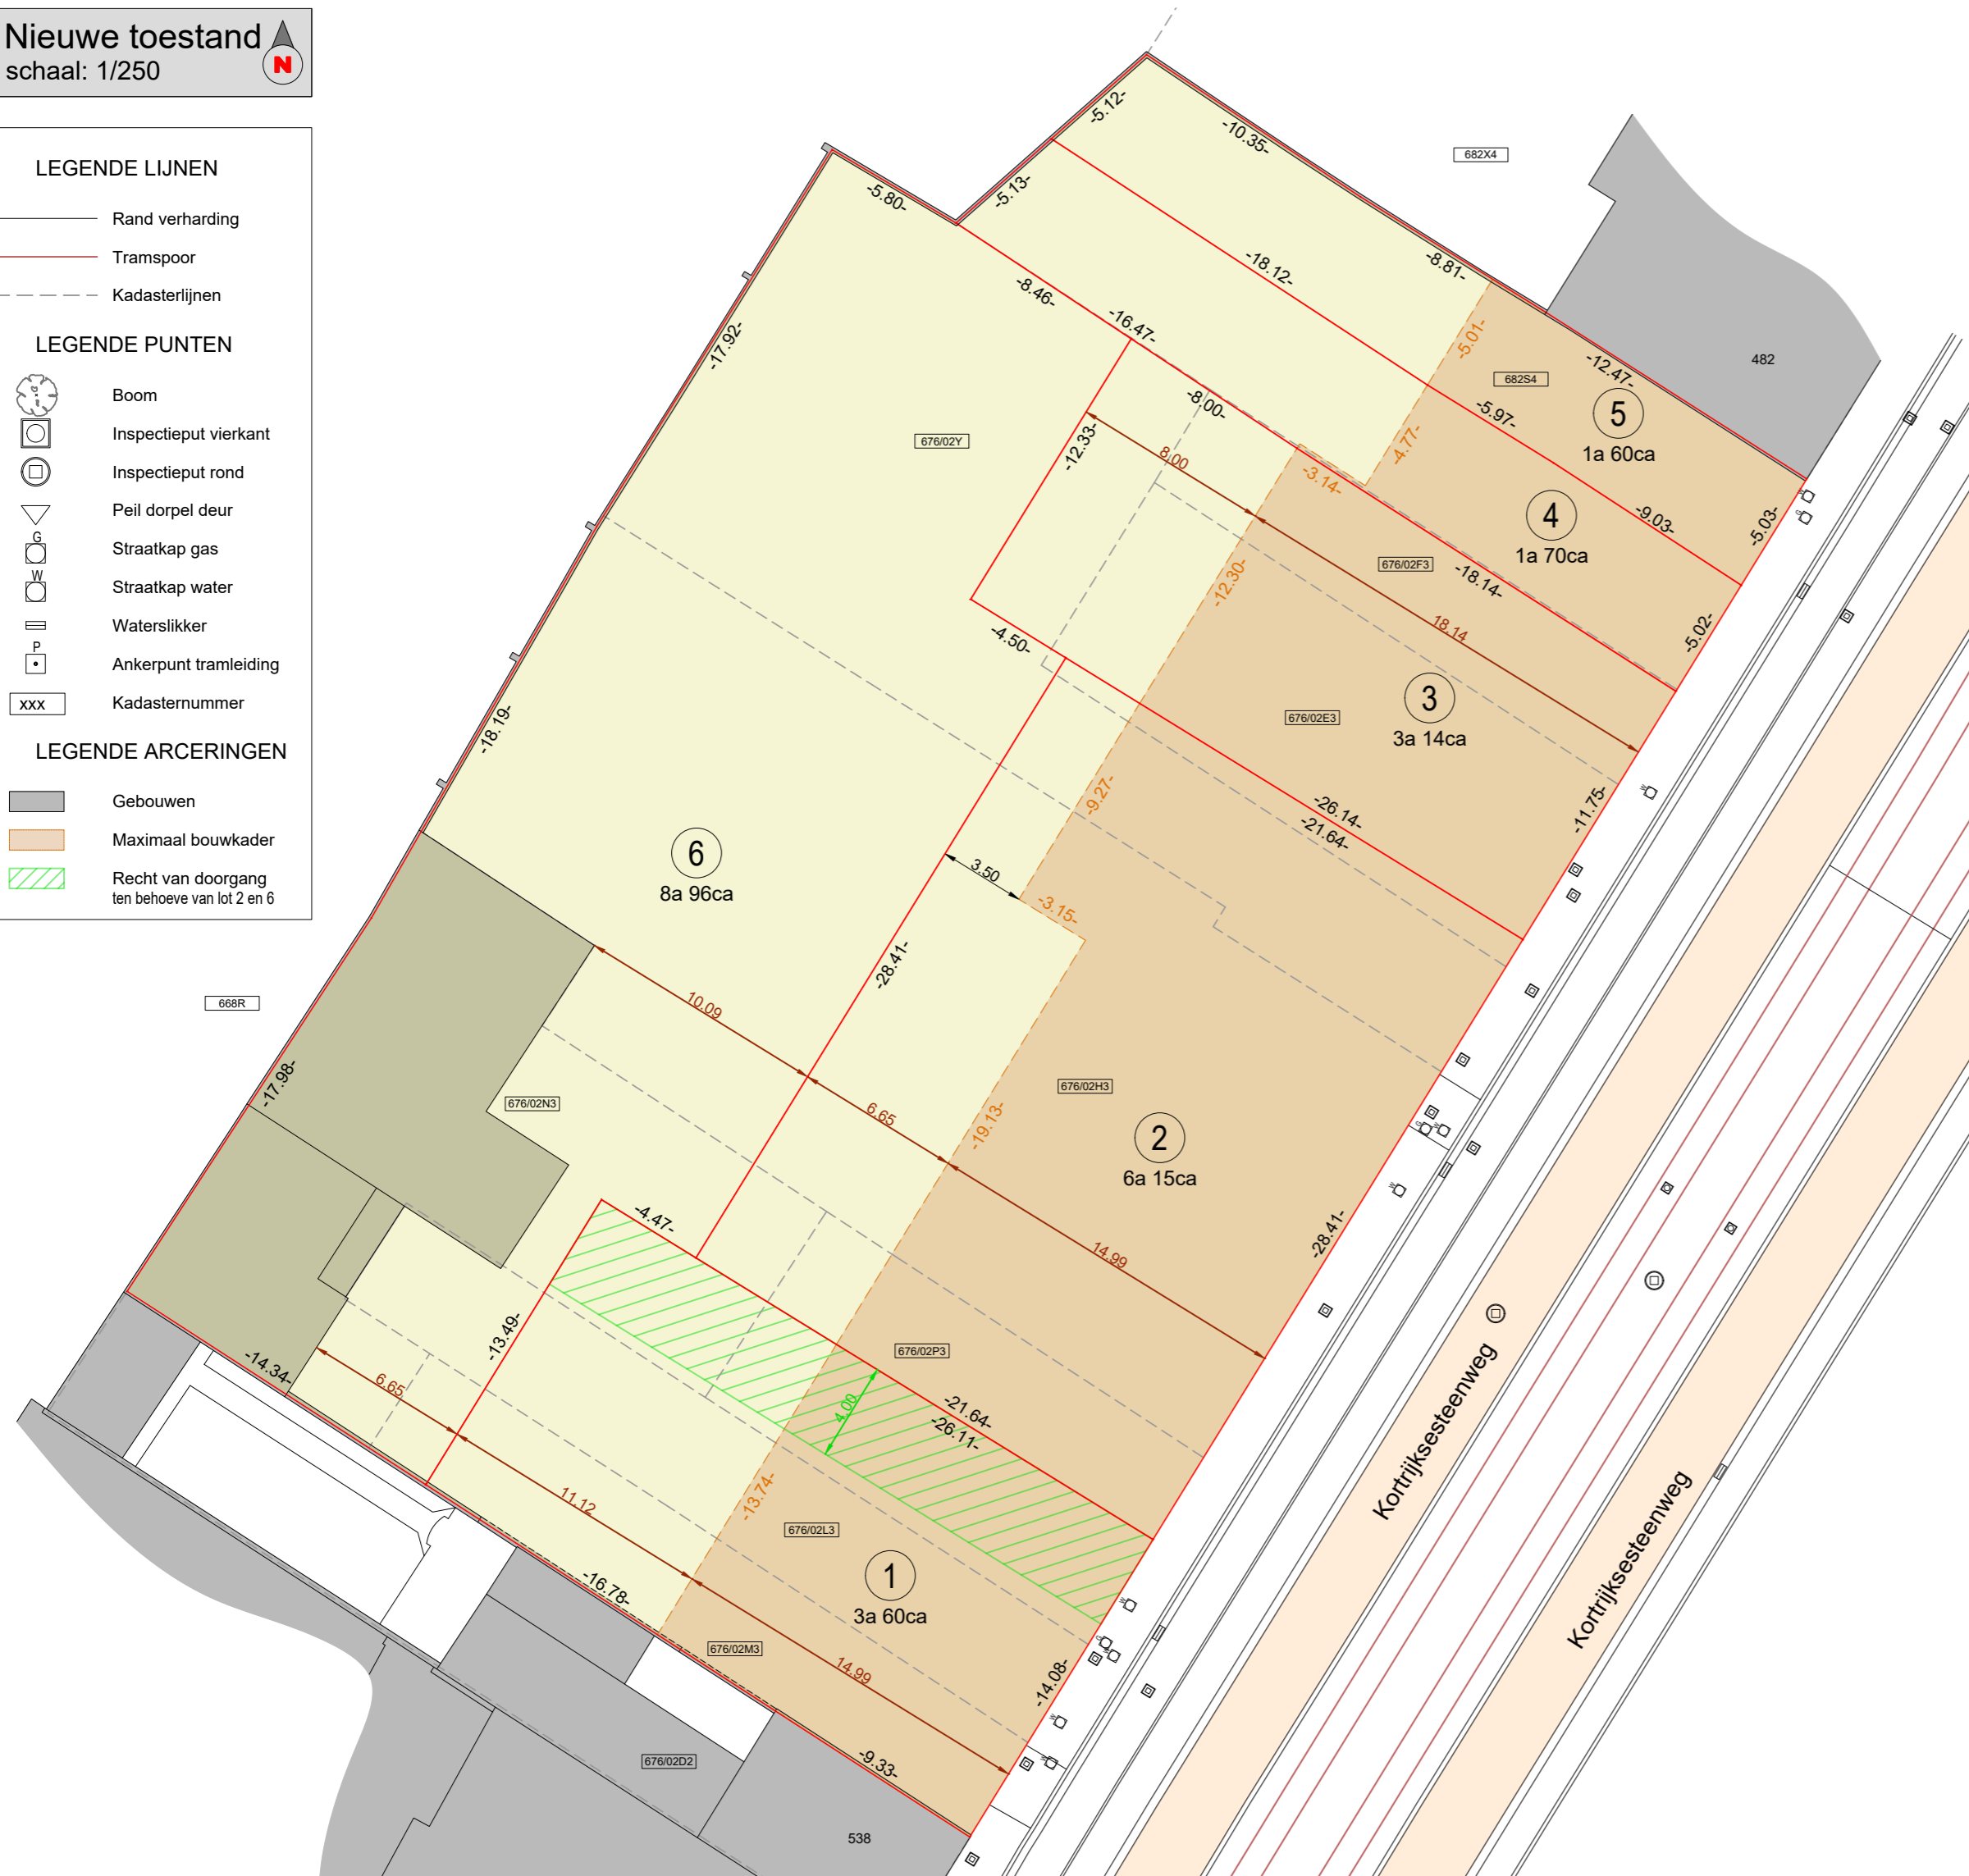

PROVINCIE:
Oost-Vlaanderen

STRAAT:
Kortrijksesteenweg

GENT

Verkavelen van gronden

| | |
|---------------------------------|------------------------|
| Dossiernummer: 2019/1887 | Datum: 18/12/2024 |
| Plannummer: VA_VP_B_2019-1887-3 | Ref. AAPD: *****/***** |

2 VERKAVELINGSPLAN NIEUWE TOESTAND

Overzicht plannen: PLAN NR 1: VERKAVELINGSPLAN BESTAANDE TOESTAND
 PLAN NR 2: VERKAVELINGSPLAN NIEUWE TOESTAND
 PLAN NR 3: LEGENDE VERKAVELINGSPLAN

| | | |
|--|--|---|
| <p>GEMEENTEBESTUUR:</p> <p>gezien en goedgekeurd,</p> <p>de algemeen directeur</p> | <p>BOUWHEER:</p> <p>digitaal ondertekend via het omgevingsloket</p> <p>de burgemeester</p> | <p>ONTWERPER:</p> <p>buroEYCKMANS Meensesteenweg 411 8800 RUMBEKE</p> <p>gezien en goedgekeurd,</p> <p><i>[Handwritten Signature]</i> de landmeter - expert</p> <p>eyckmans² LANDMETERSKANTOOR</p> |
|--|--|---|

Opmerkingen:
 Dit plan mag niet gebruikt worden voor eigendomsoverdracht.
 Alle vermelde afmetingen en oppervlaktes zijn benaderend.
 De exacte afmetingen en oppervlaktes worden bepaald na het verkrijgen van de vergunning en de opmeting van de loten.

© De algemene administratie van de patrimoniumdocumentatie is de enige eigenaars van de kadastrale gegevens 1/1/2024 die op dit document voorkomen.
 Elke eindgebruiker van de digitale versie van deze opmeting dient zich ervan te vergewissen dat de nauwkeurigheid van elk object op dit plan, bepaald wordt door idealisatie, zijn relatieve en zijn absolute positie. Elk object heeft een standaardafwijking afhankelijk van de gebruikte opmetings- en karteringstechniek welke werd gekozen in functie van de specificaties van de opdracht.
 Elk ontwerp of inplanting met specifieke nauwkeurigheidseisen, gebaseerd en/of ingepast op de digitale versie, dient voor uitvoering of verdere goedkeuring te worden nagezien en/of gecontroleerd op haalbaarheid voor het beoogde doel.