


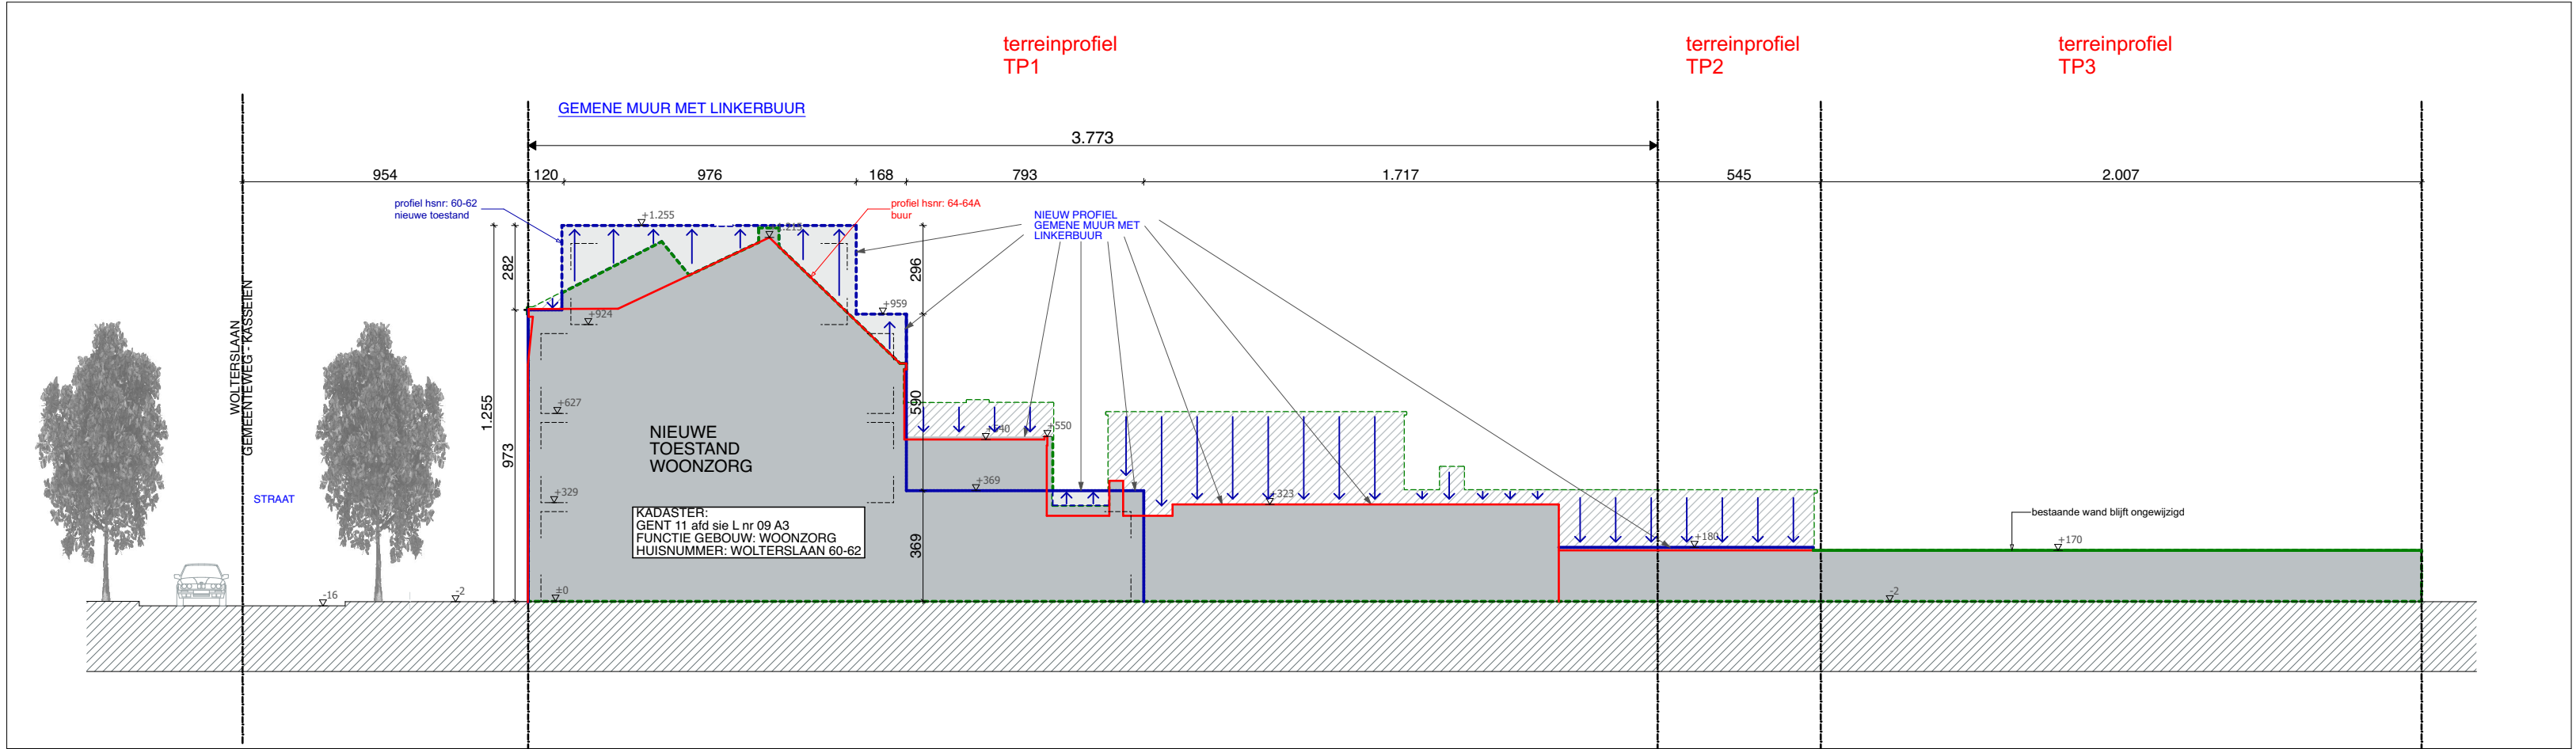

stedenbouwkundige vergunningsaanvraag

Terreinprofiel 1

DECOTIM nv

Guldensporenpark 117a

9820 Merelbeke

BA_aldea_T_N_01_02_03 datum: 19/11/2024 schaal: 1:200



architecten & ontwerpers bv

T +32 (0)9 273 61 76 - info@durvontwerpers.be

kantoor: Tolhuislaan 159 | B 9000 Gent

admin_zetel: Perzikstraat 29 | B 9000 Gent

BTW: BE 0650 804 078

Alle maten zijn indicatief en dienen voor aanvang van de werken door de aannemer te worden controleerd.

Stabiliteitswerken cfr studie II, huidige plannen zijn hiervoor louter indicatief