




architecten & ontwerpers bv

T +32 (0)9 273 61 76 - info@durvontwerpers.be
kantoor: Tolhuislaan 159 | B 9000 Gent
admin.zetel: Perzikstraat 29 | B 9000 Gent
BTW: BE 0650 804 078

Alle maten zijn indicatief en dienen voor aanvang van de werken door de aannemer te worden controleerd.
Stabiliteitswerken cfr studie ir, huidige plannen zijn hiervoor louter indicatief

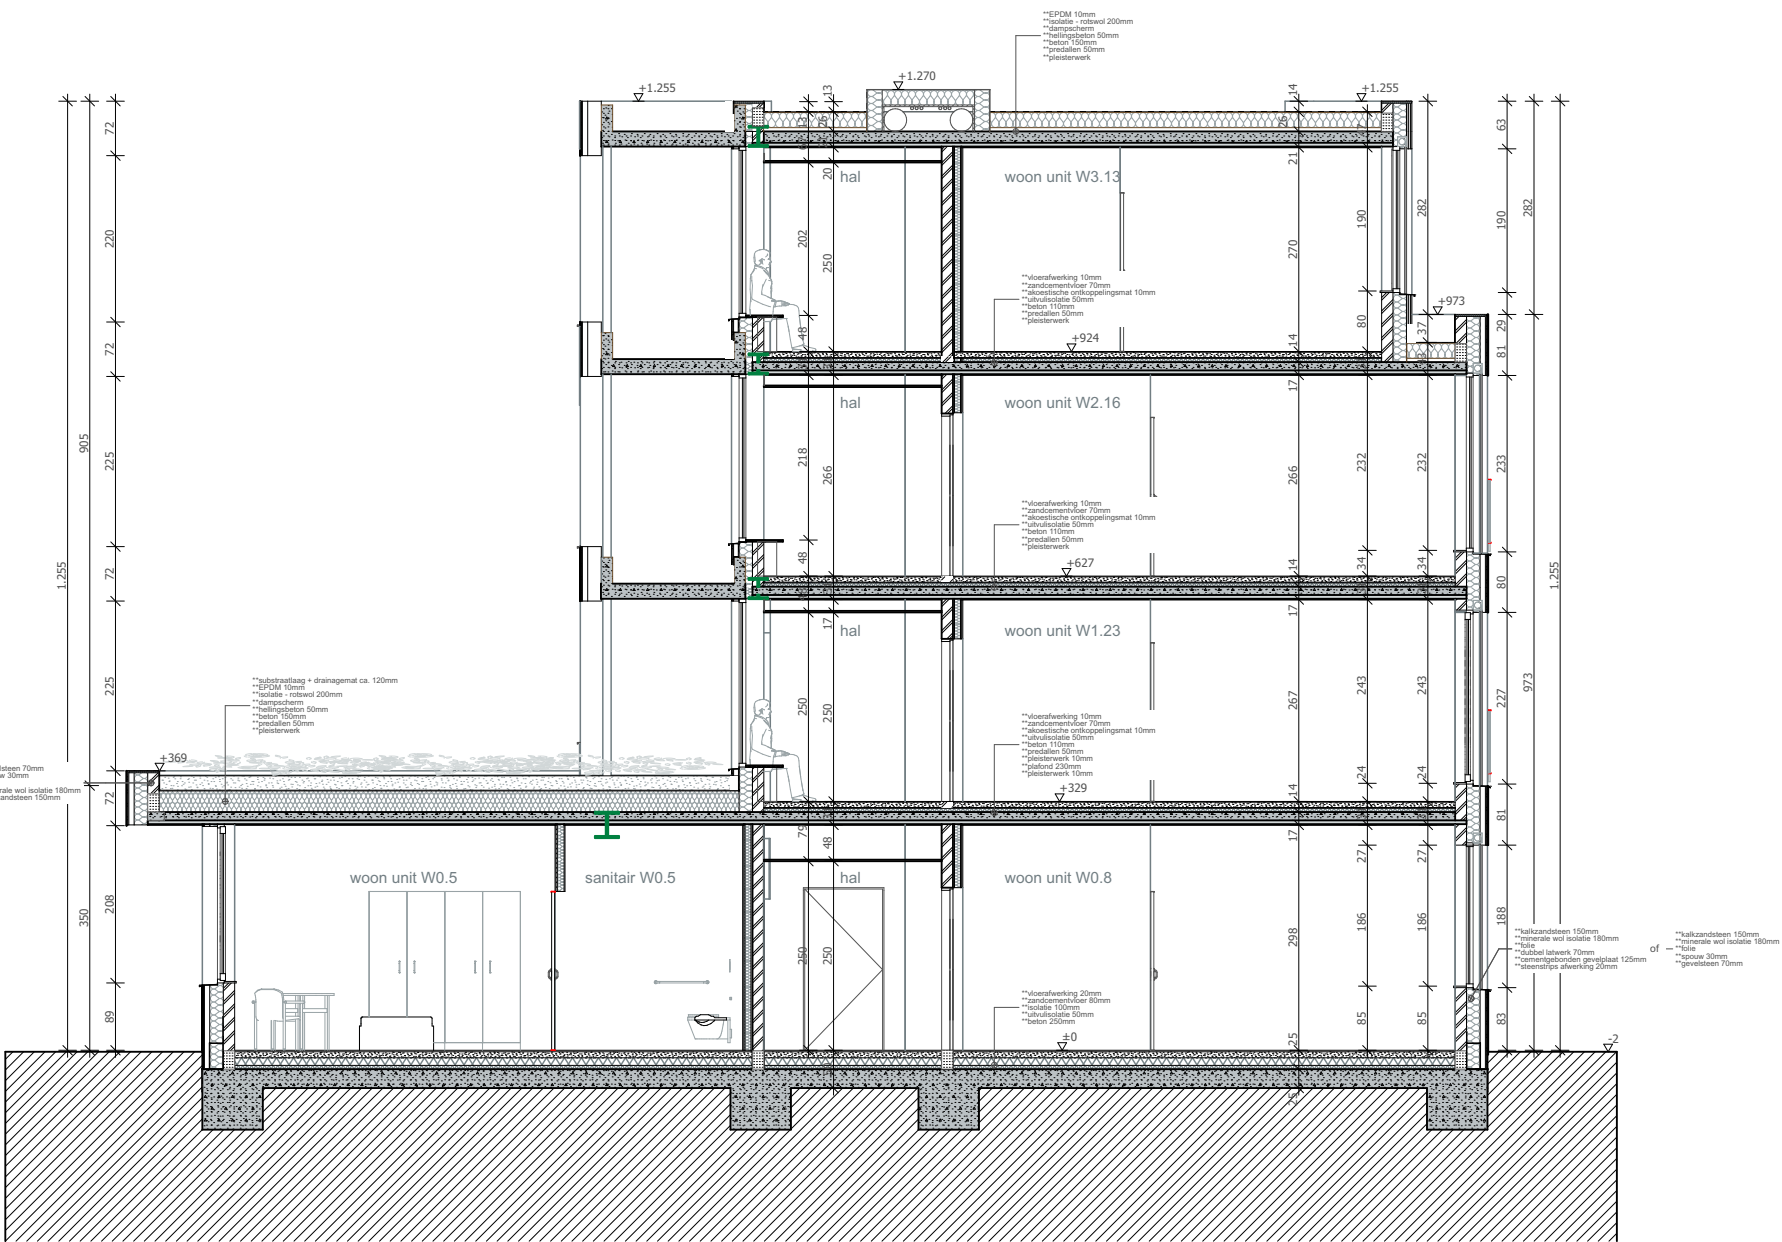

stedenbouwkundige vergunningsaanvraag
Doorsnede D-D Wolterslaan

DECOTIM nv
Guldensporenpark 117a
9820 Merelbeke

BA_aldea_S_N_DD

datum: 19/11/2024 schaal : 1:100