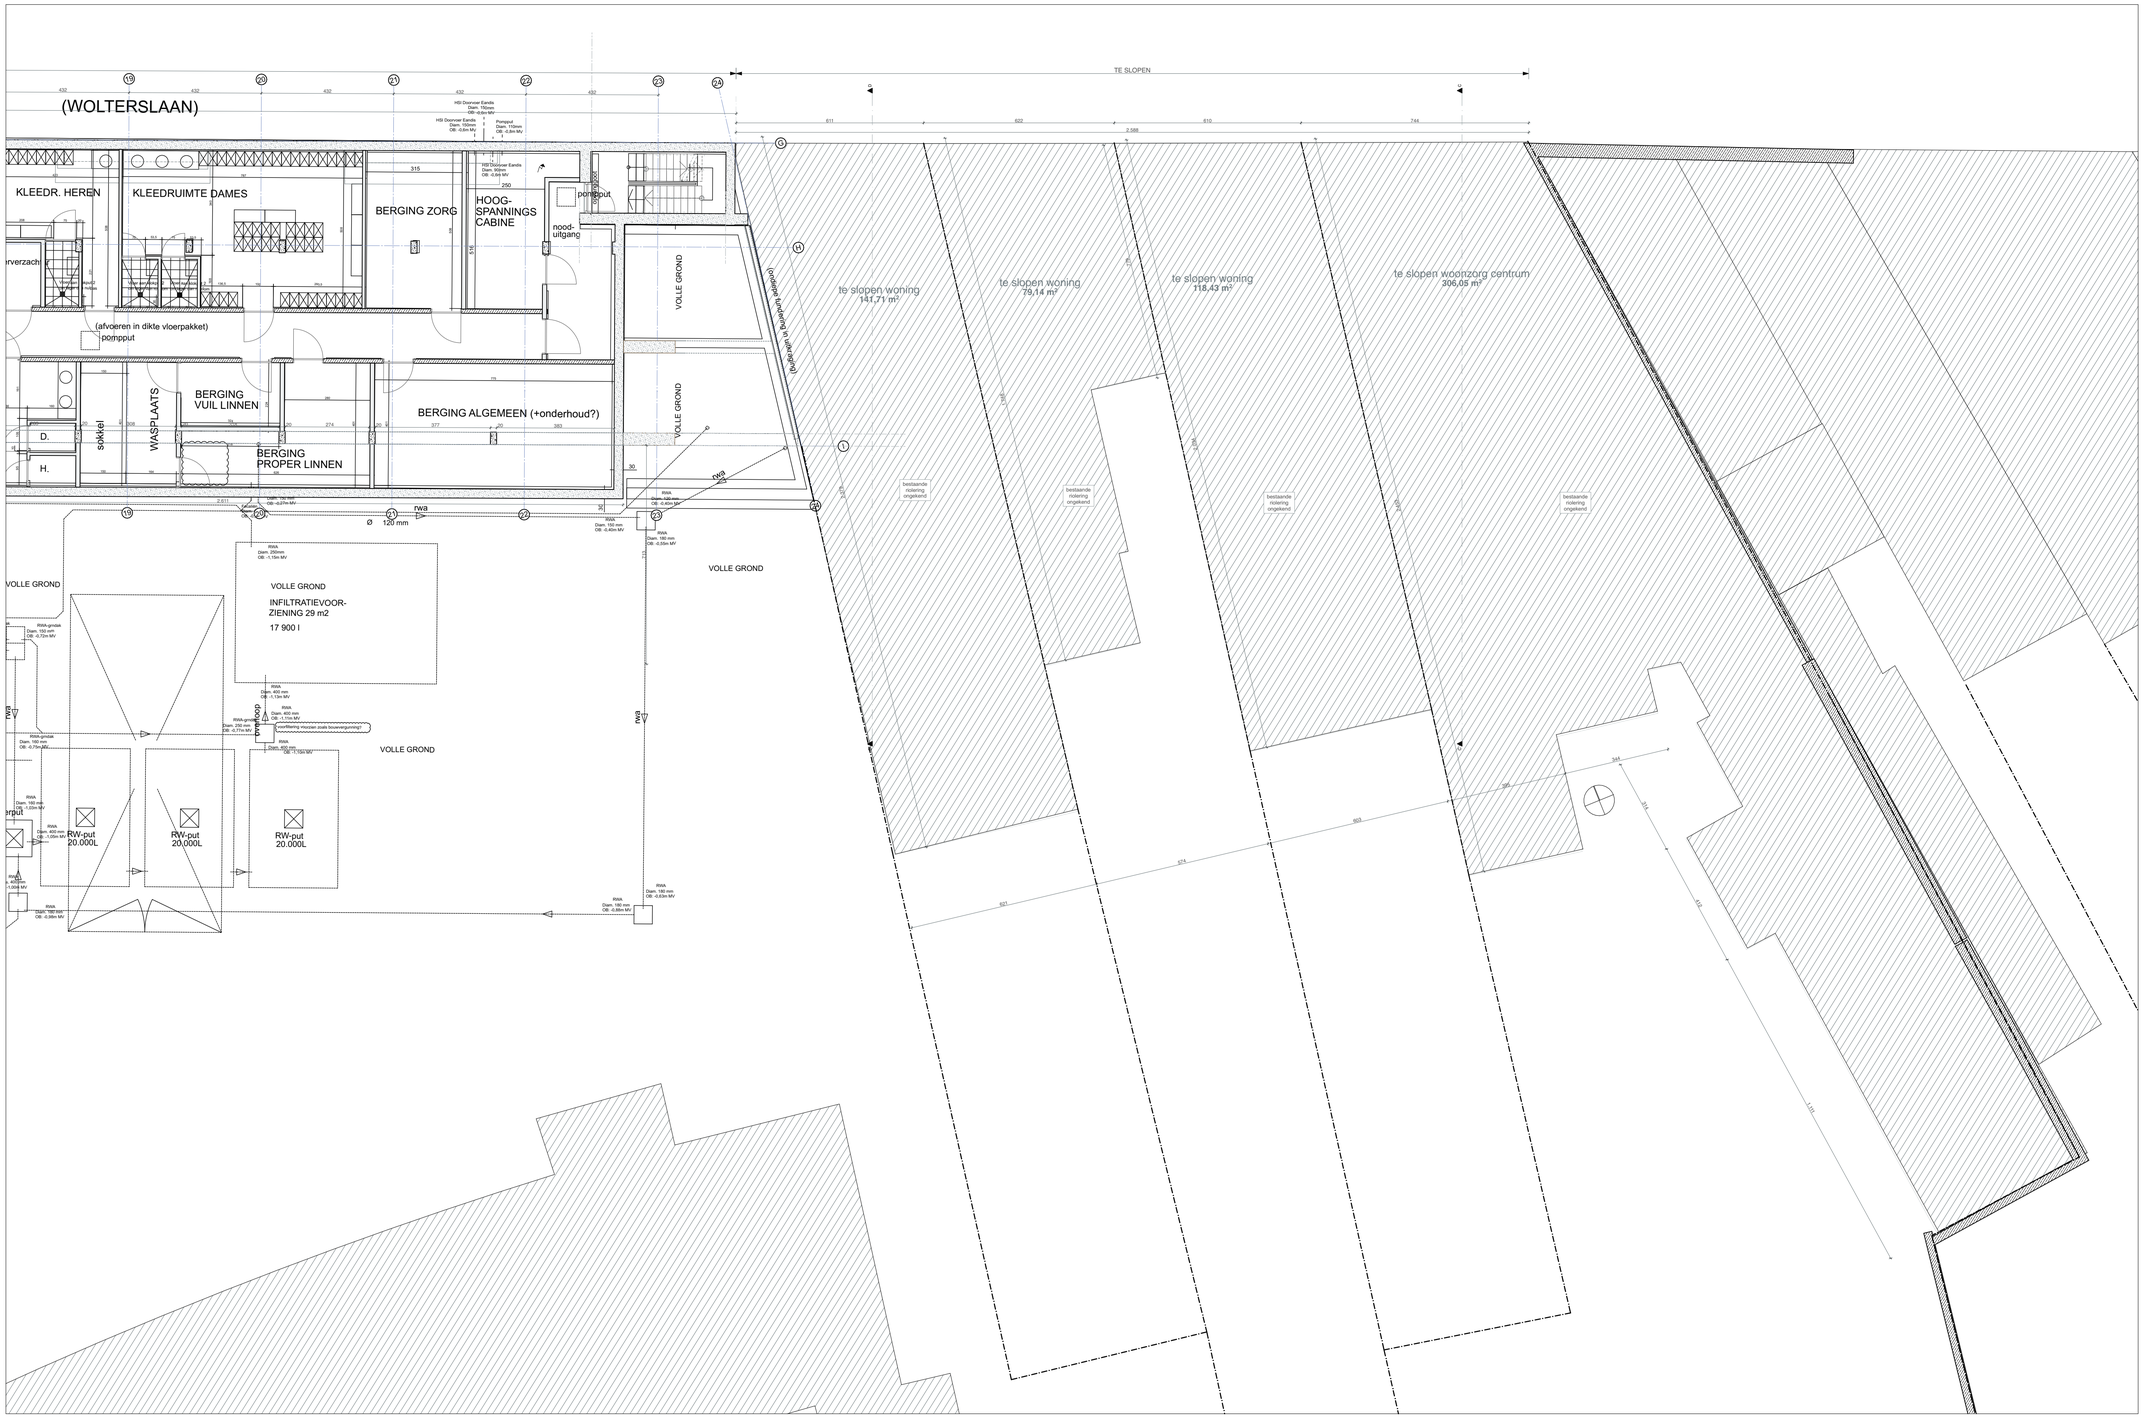

durv
architecten & ontwerpers bv
T +32 (0)9 273 61 76 - info@durvontwerpers.be
kantoor: Nonnenaalstraat 159 | B 9000 Gent
bezoek: Nonnenaalstraat 29j B 9000 Gent
BTW: BE 0650 804 078

Alle maten zijn indicatief en dienen voor aanvang van de werken door de aannemer te worden controleerd.
Stabiliteitswerken cfr studie ir, huidige plannen zijn hiervoor louter indicatief

stedenbouwkundige vergunningsaanvraag
Riolering
DECOTIM nv
Guldensporenpark 117a
9820 Merelbeke
BA_aldea_P_B_-01_riolering datum: 19/11/2024 schaal : 1:100