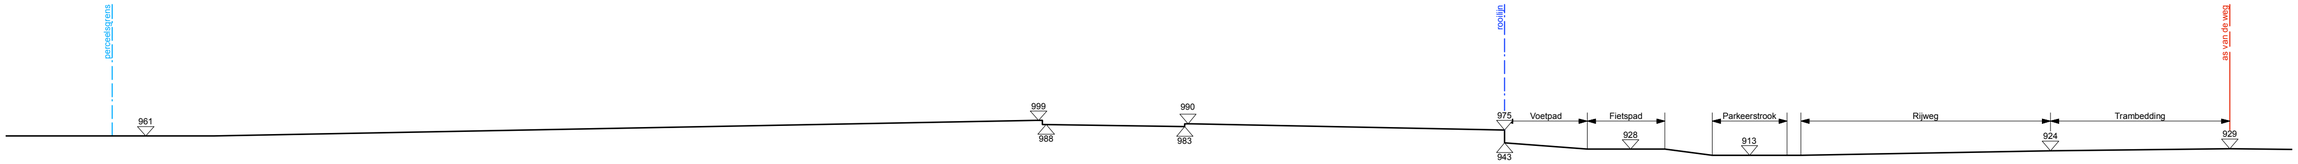

BELGIAN SHELL NV
Kantersteen 47, 1000 Brussel
T +32 2 508 94 33

ARCHITECTENVENNOOTSCHAP PLAN 3 BV
Kleindokkaai 18 - 9000 Gent
T +32 9 330 32 16
M info@plan3architecten.be

PROJECT	**Shell Recharge**
FORMAAT	DIN A__630x140
SCHAAL	1:100

0 1 2 3 4 5 m 10 m