


MATERIALEN:

- 1 gevel: baksteen, kleur:rood-bruin
- 2 dakbedekking: leien, kleur:antraciet
- 3 dakbedekking: pannen(sneldek), kleur:zwart
- 4 raam-&deurdorpels: arduin
- 5 buitenschrijnwerk: hout, kleur: donkerbruin
- 6 dakgoot/dakkapel: gevelbekleding, kleur: antraciet
- 7 raam dakkapel: aluminium, kleur:wit
- 8 plint, betonpleisterwerk, wit geschilderd
- 9 zonnepanelen

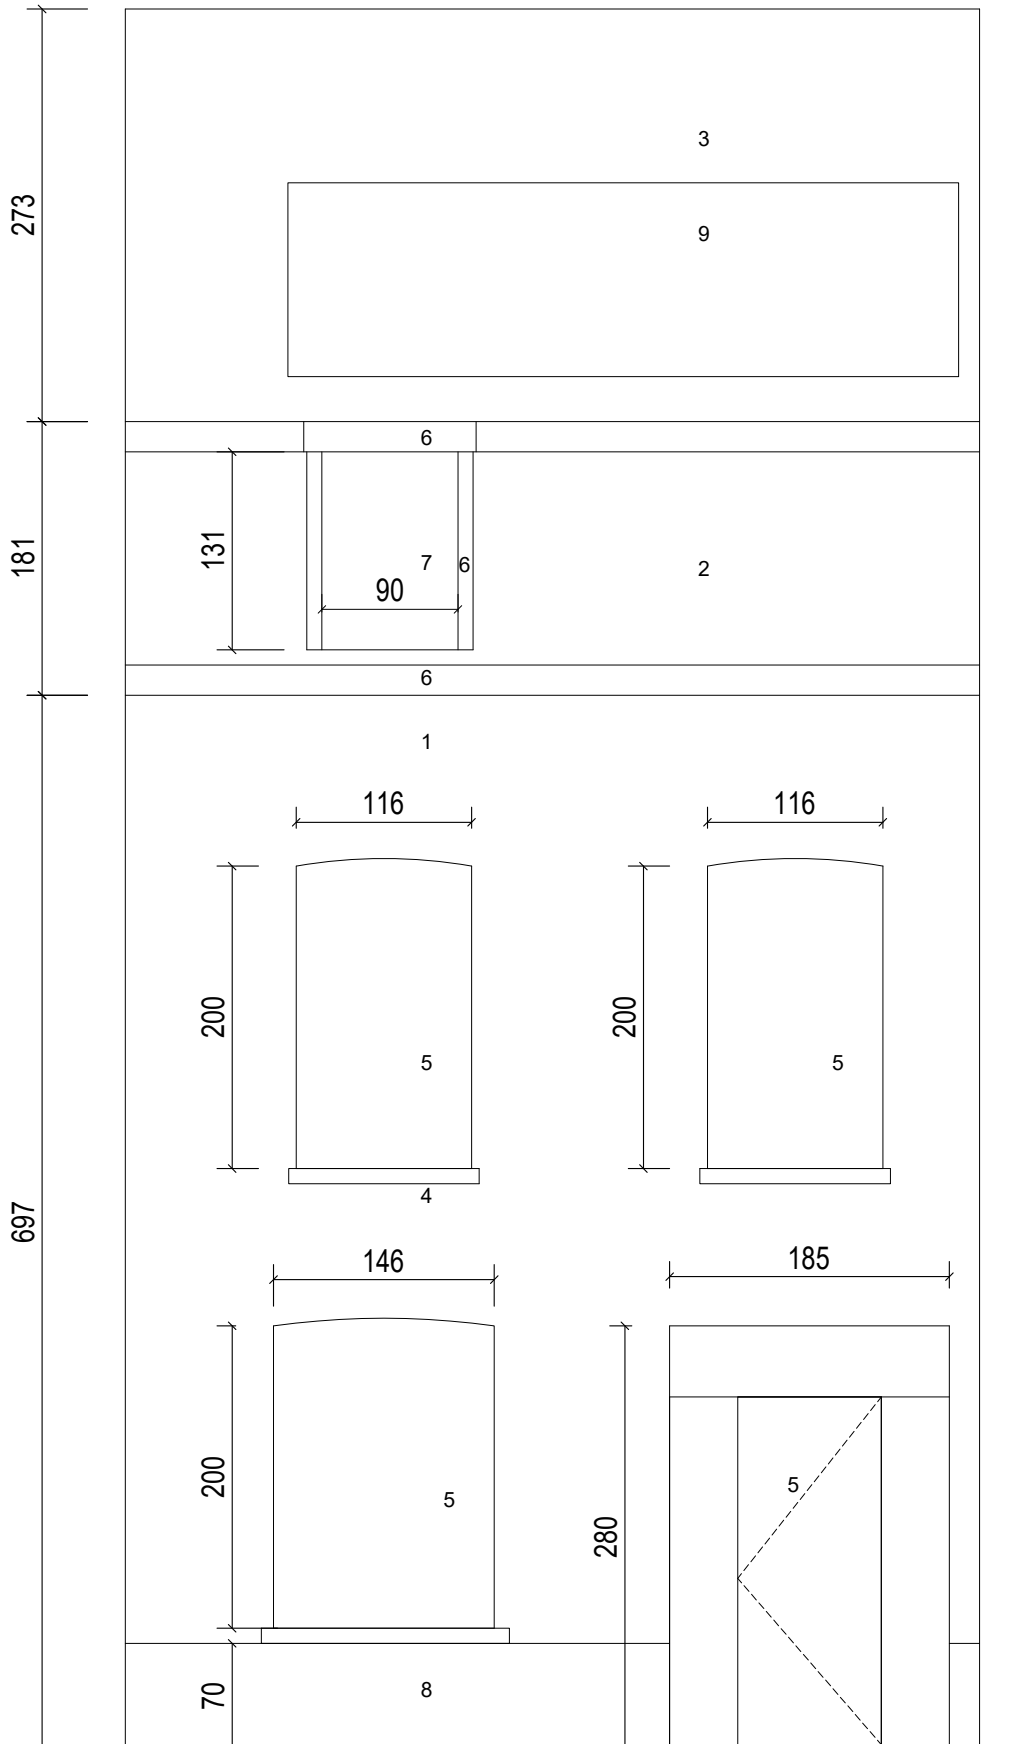

BESTAANDE TOESTAND - VOORGEVEL
schaal:1/50