




Federale
Overheidsdienst
FINANCIËN

PATRIMONIUM-
DOCUMENTATIE

Uittreksel uit het kadastraal percelenplan

Gecentreerd op:
GENT 25 AFD/SINT-DENIJS-WESTREM/

Meest recente toestand
Aangemaakt op 13/02/2025
Schaal: 1:250

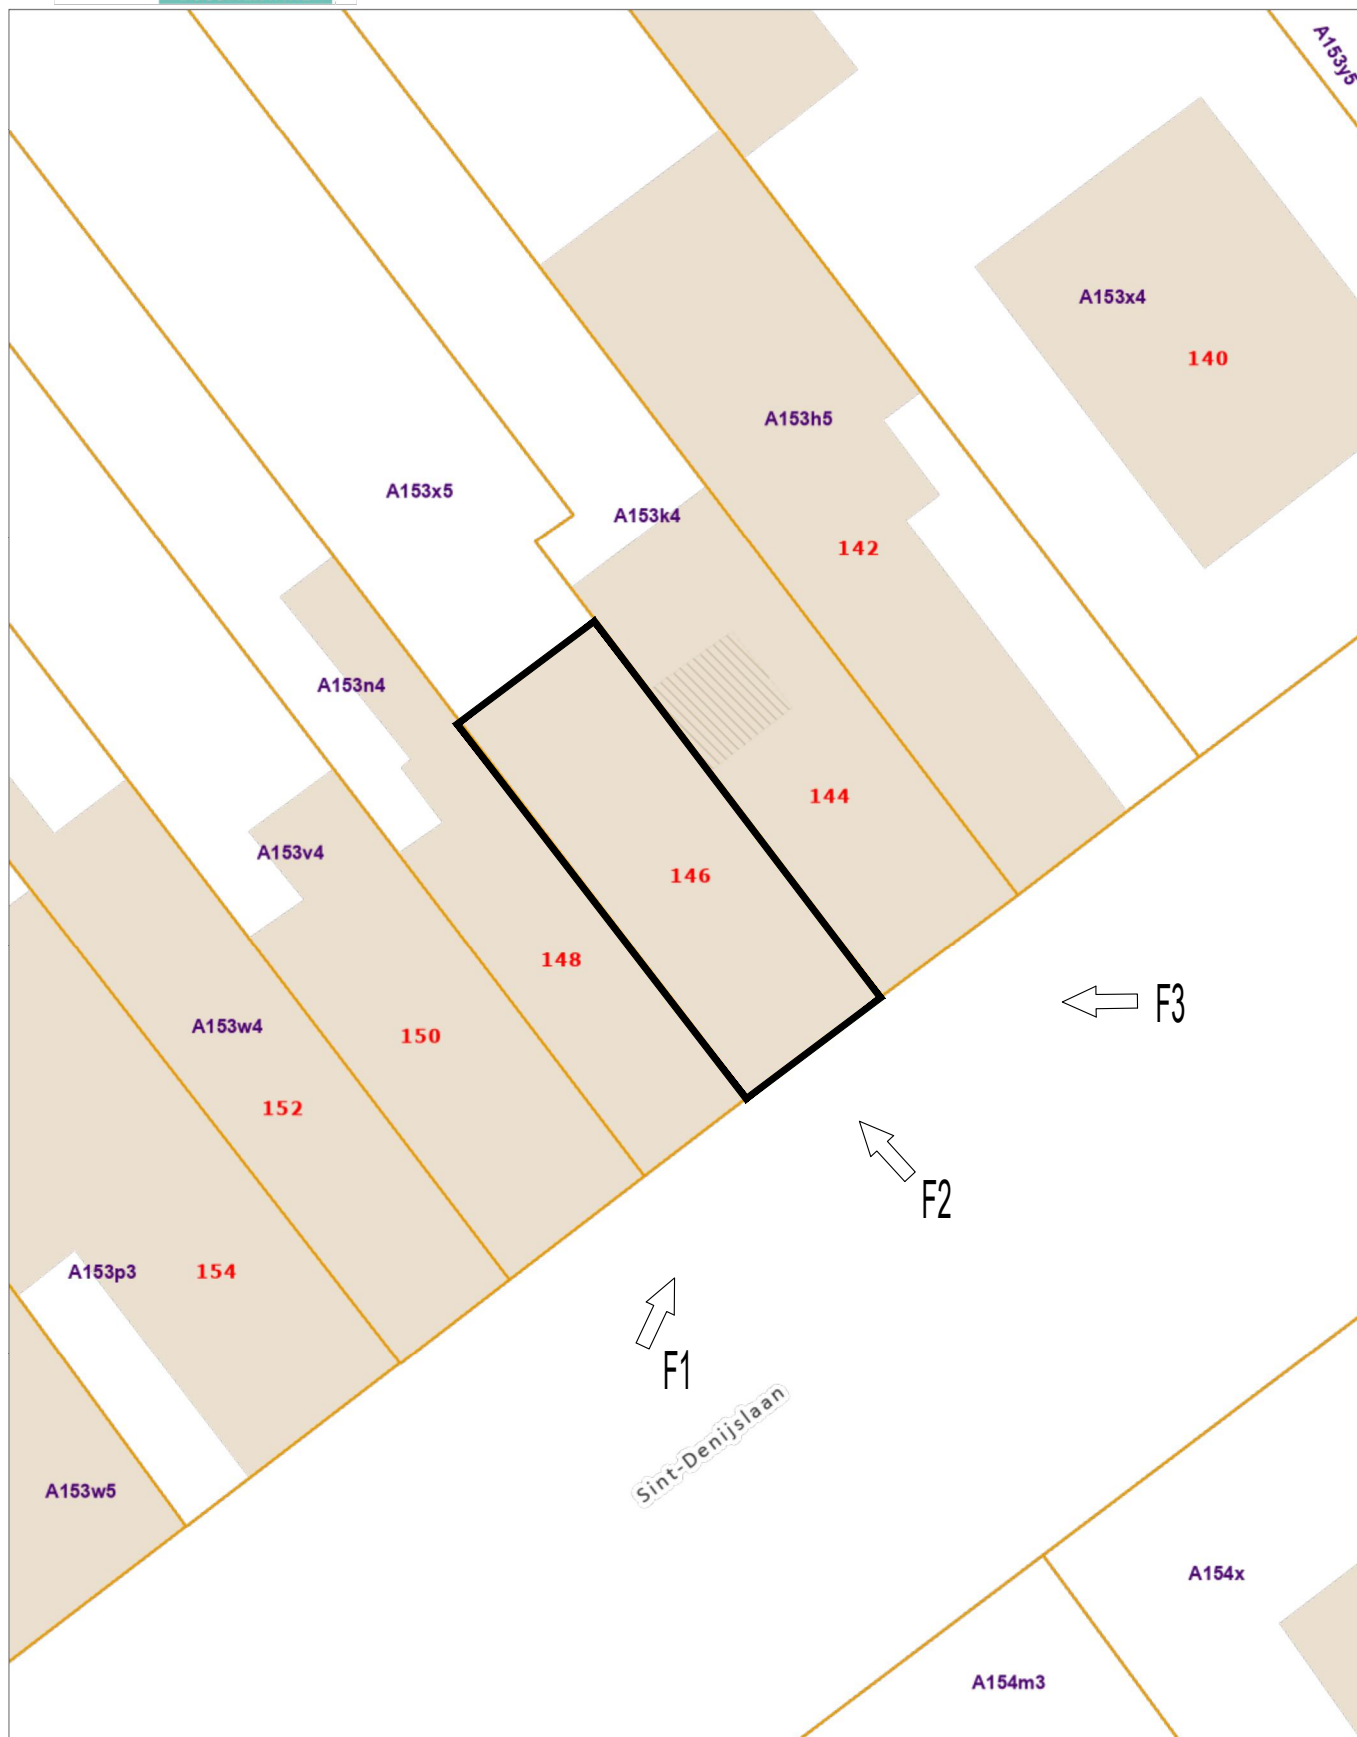

BESTAANDE TOESTAND - OVERZICHTSPLAN - AANDUIDING FOTO'S