


ZIE BIJZONDERE VOORWAARDE(N)

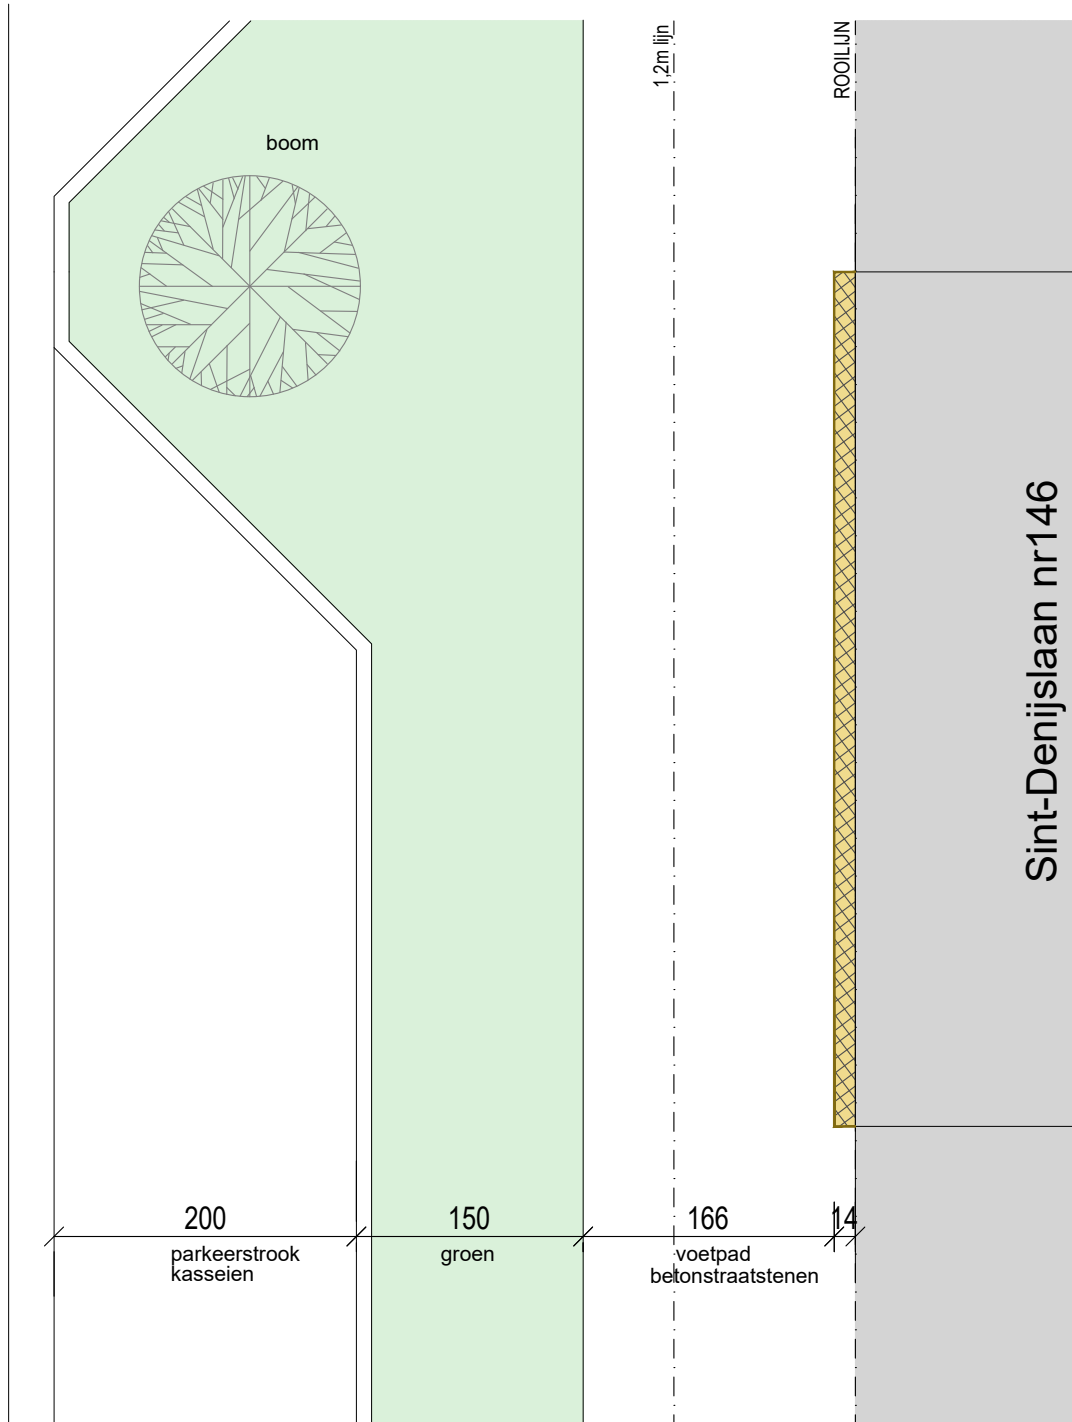

↑
F4 voetpad

NIEUWE TOESTAND - GRONDPLAN
schaal: 1/50