

# ZIE BIJZONDERE VOORWAARDE(N)

## MATERIALEN:

1 gevel: gevelisolatie d 14cm en crepi, kleur: beige

2 dakbedekking: leien, kleur: antraciet

3 dakbedekking: pannen(sneldek), kleur: zwart

4 deurdorpels: arduin

5a buitenschrijnwerk gelijkvloers: hout, kleur: donkerbruin

5b buitenschrijnwerk verdieping: aluminium, kleur: antraciet


6 dakgoot/dakkapel: gevelbekleding, kleur: antraciet

7 raam dakkapel: aluminium, kleur: wit

8 plint, arduin

9 zonnepanelen

10 raamdorpels/ horizontale lijn gevel: aluminium, kleur: wit

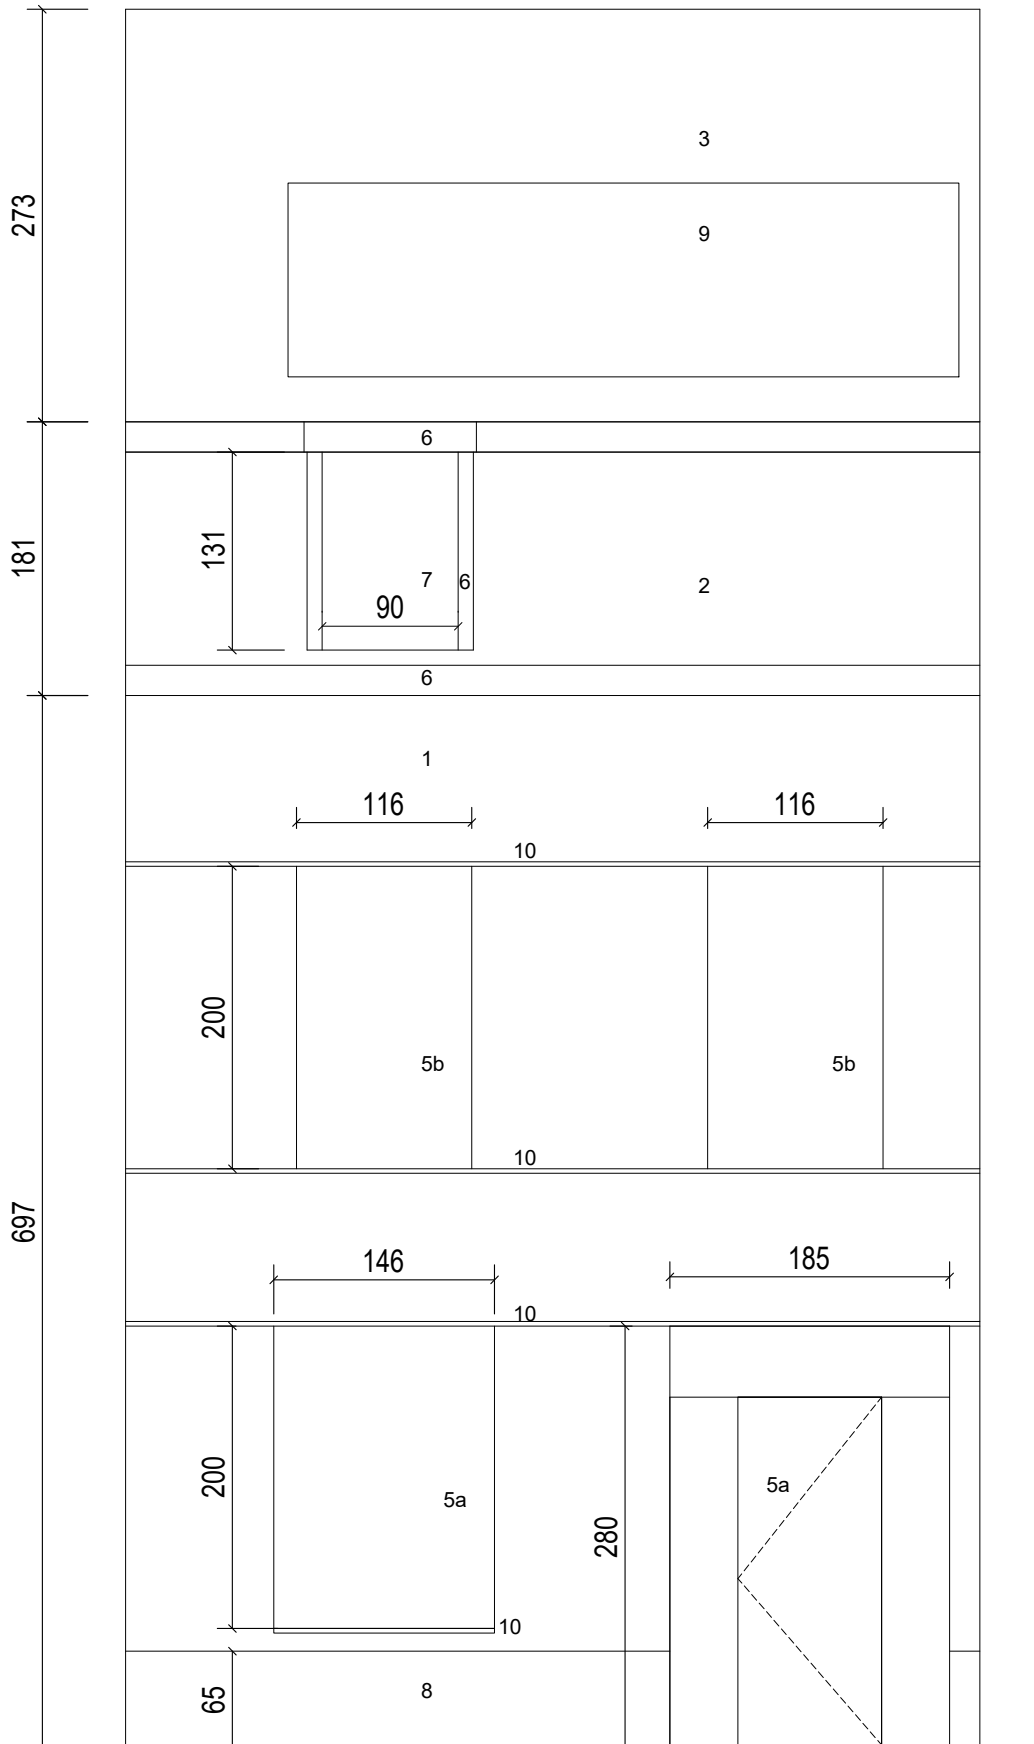

NIEUWE TOESTAND - VOORGEVEL  
schaal:1/50