


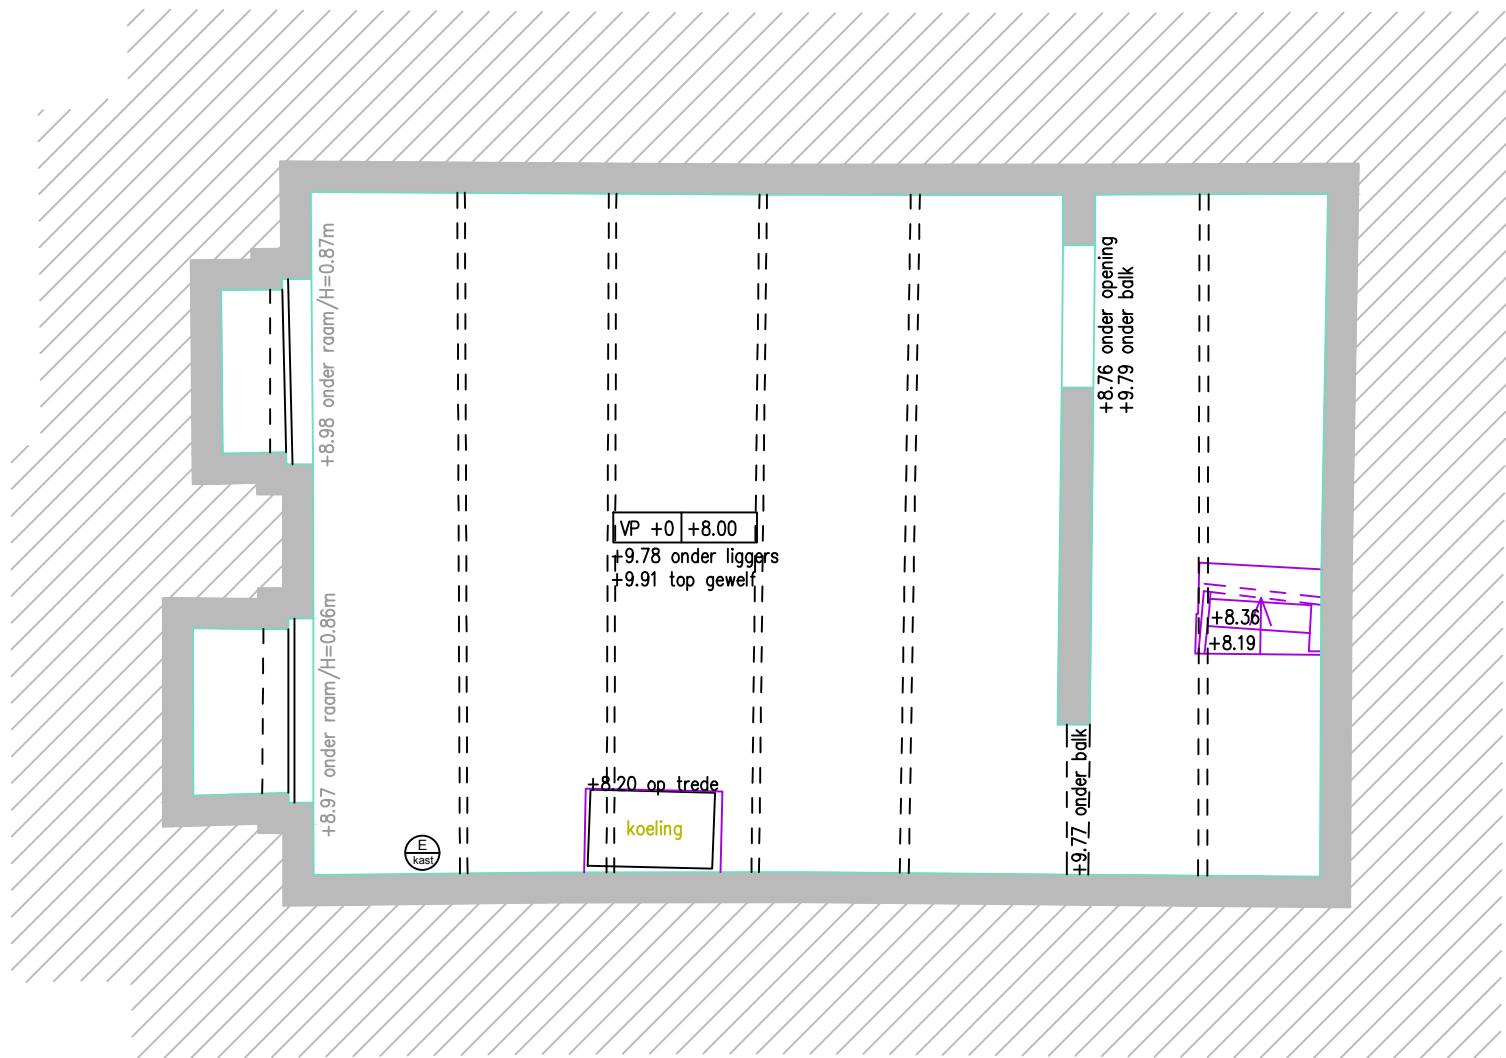

Nieuwe toestand

KELDER

Blijft ongewijzigd

Schaal 1/50