


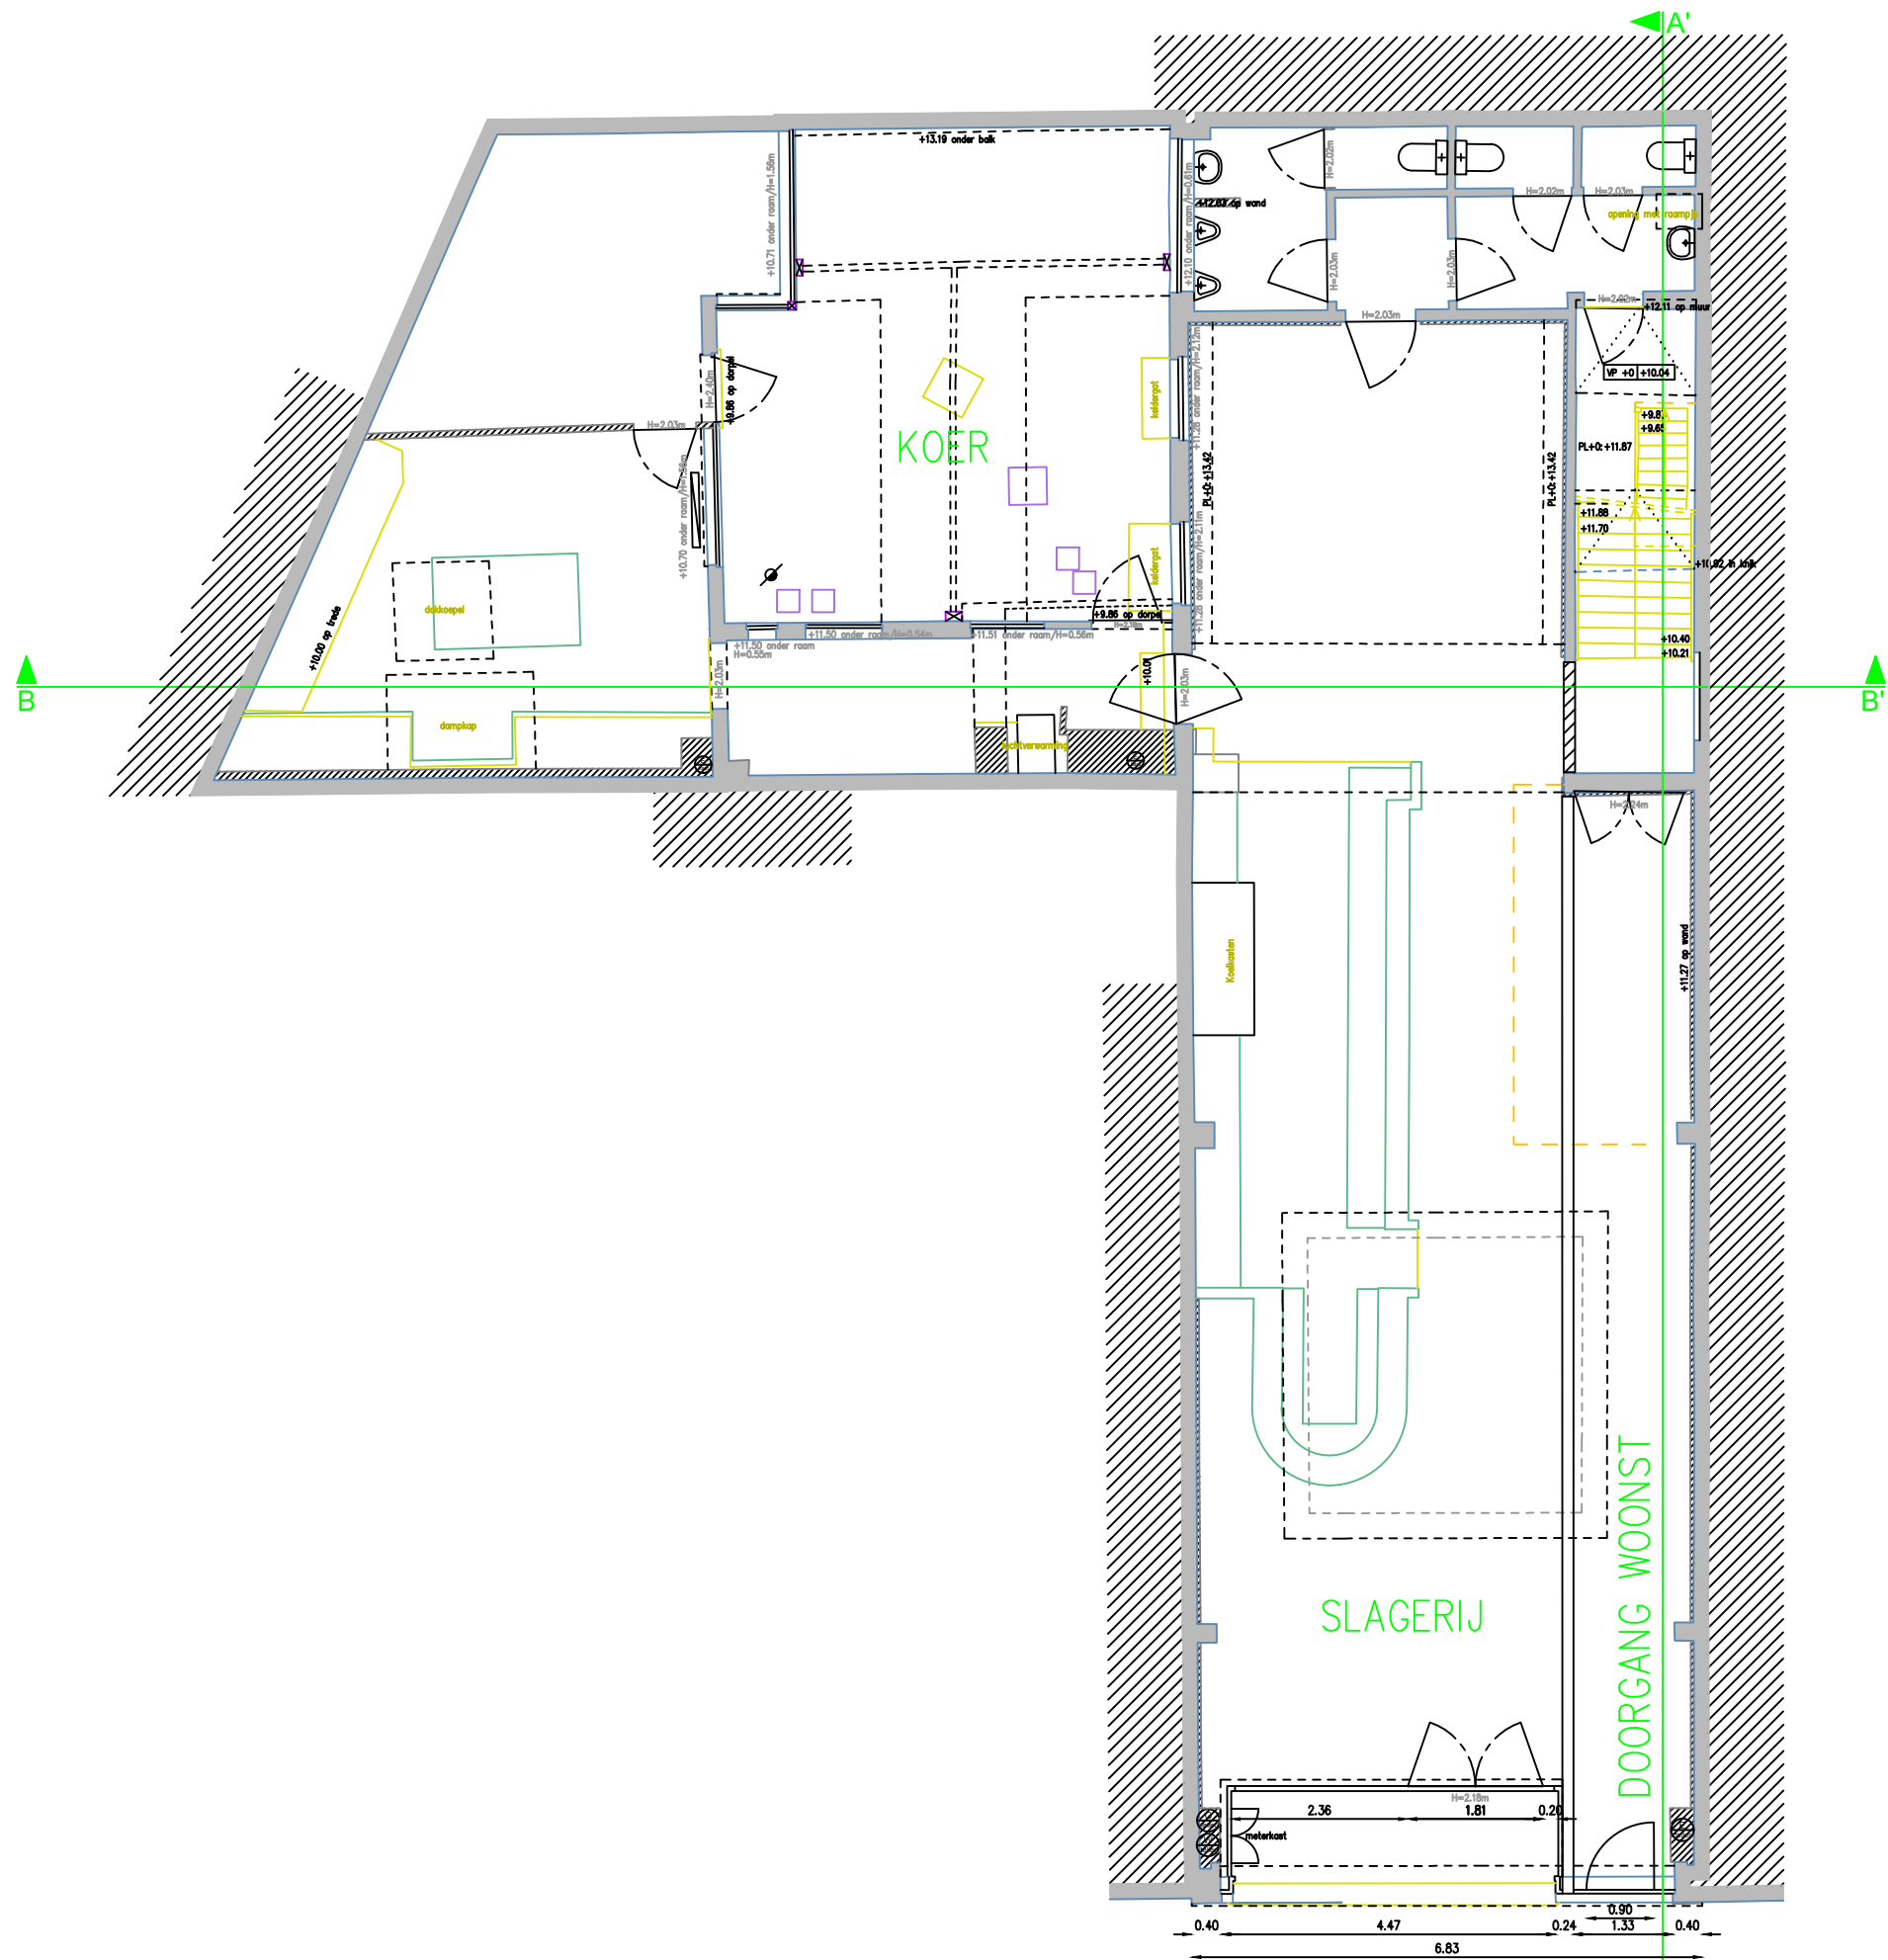

Nieuwe toestand
GRONDPLAN
Schaal 1/100