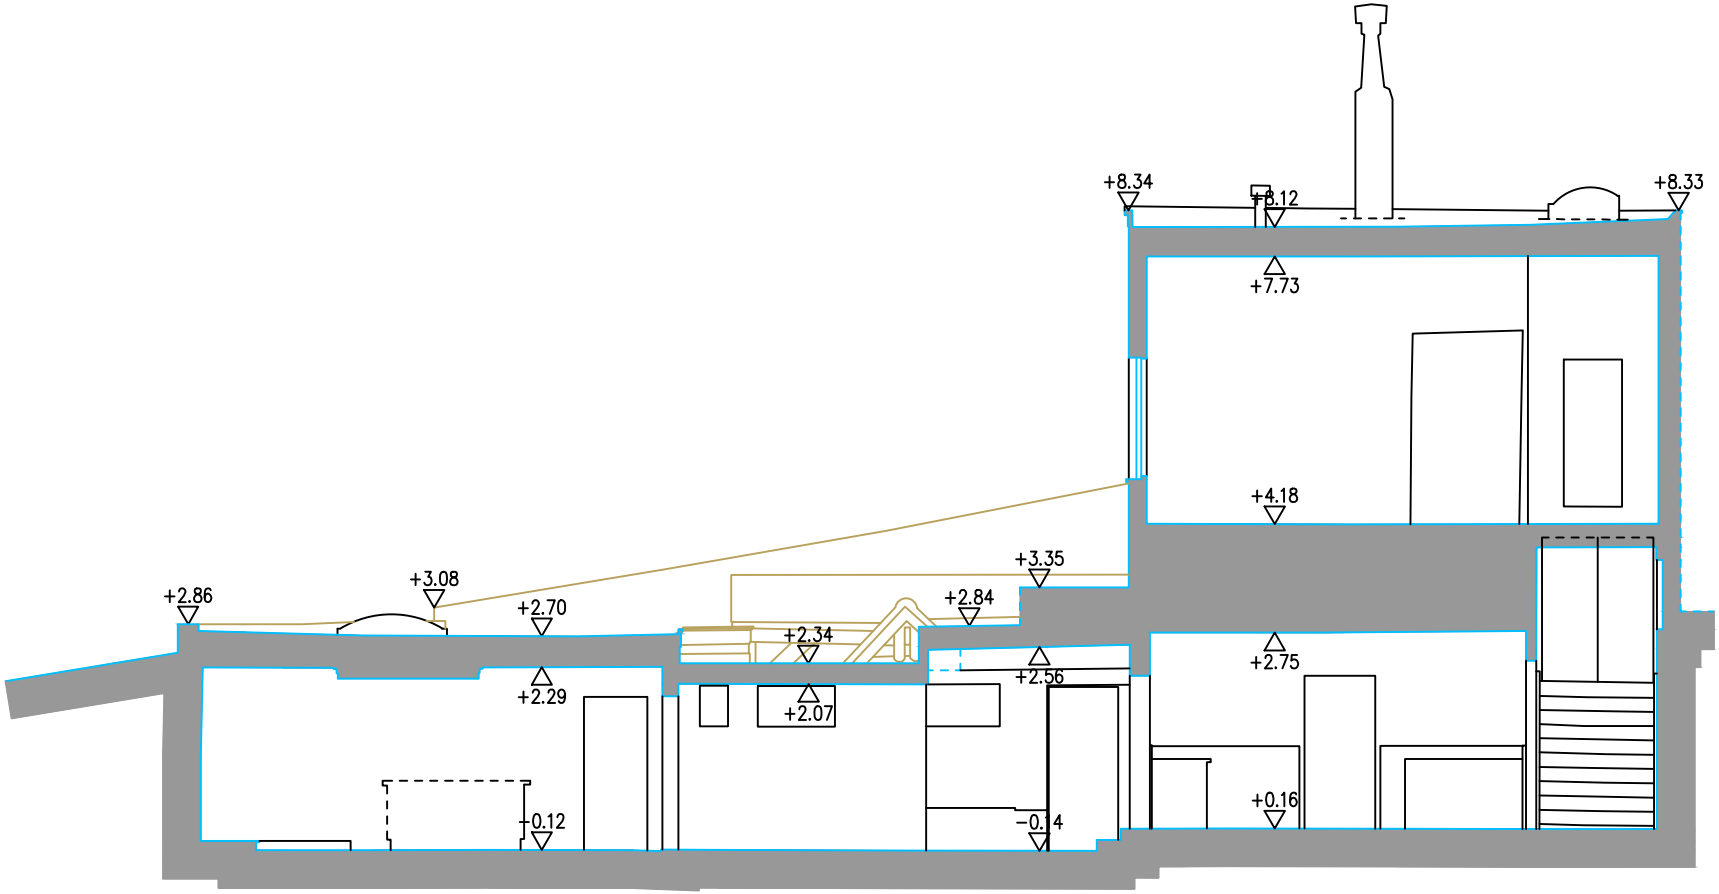

Bestaande toestand

SNEDE BB'

Schaal 1/100