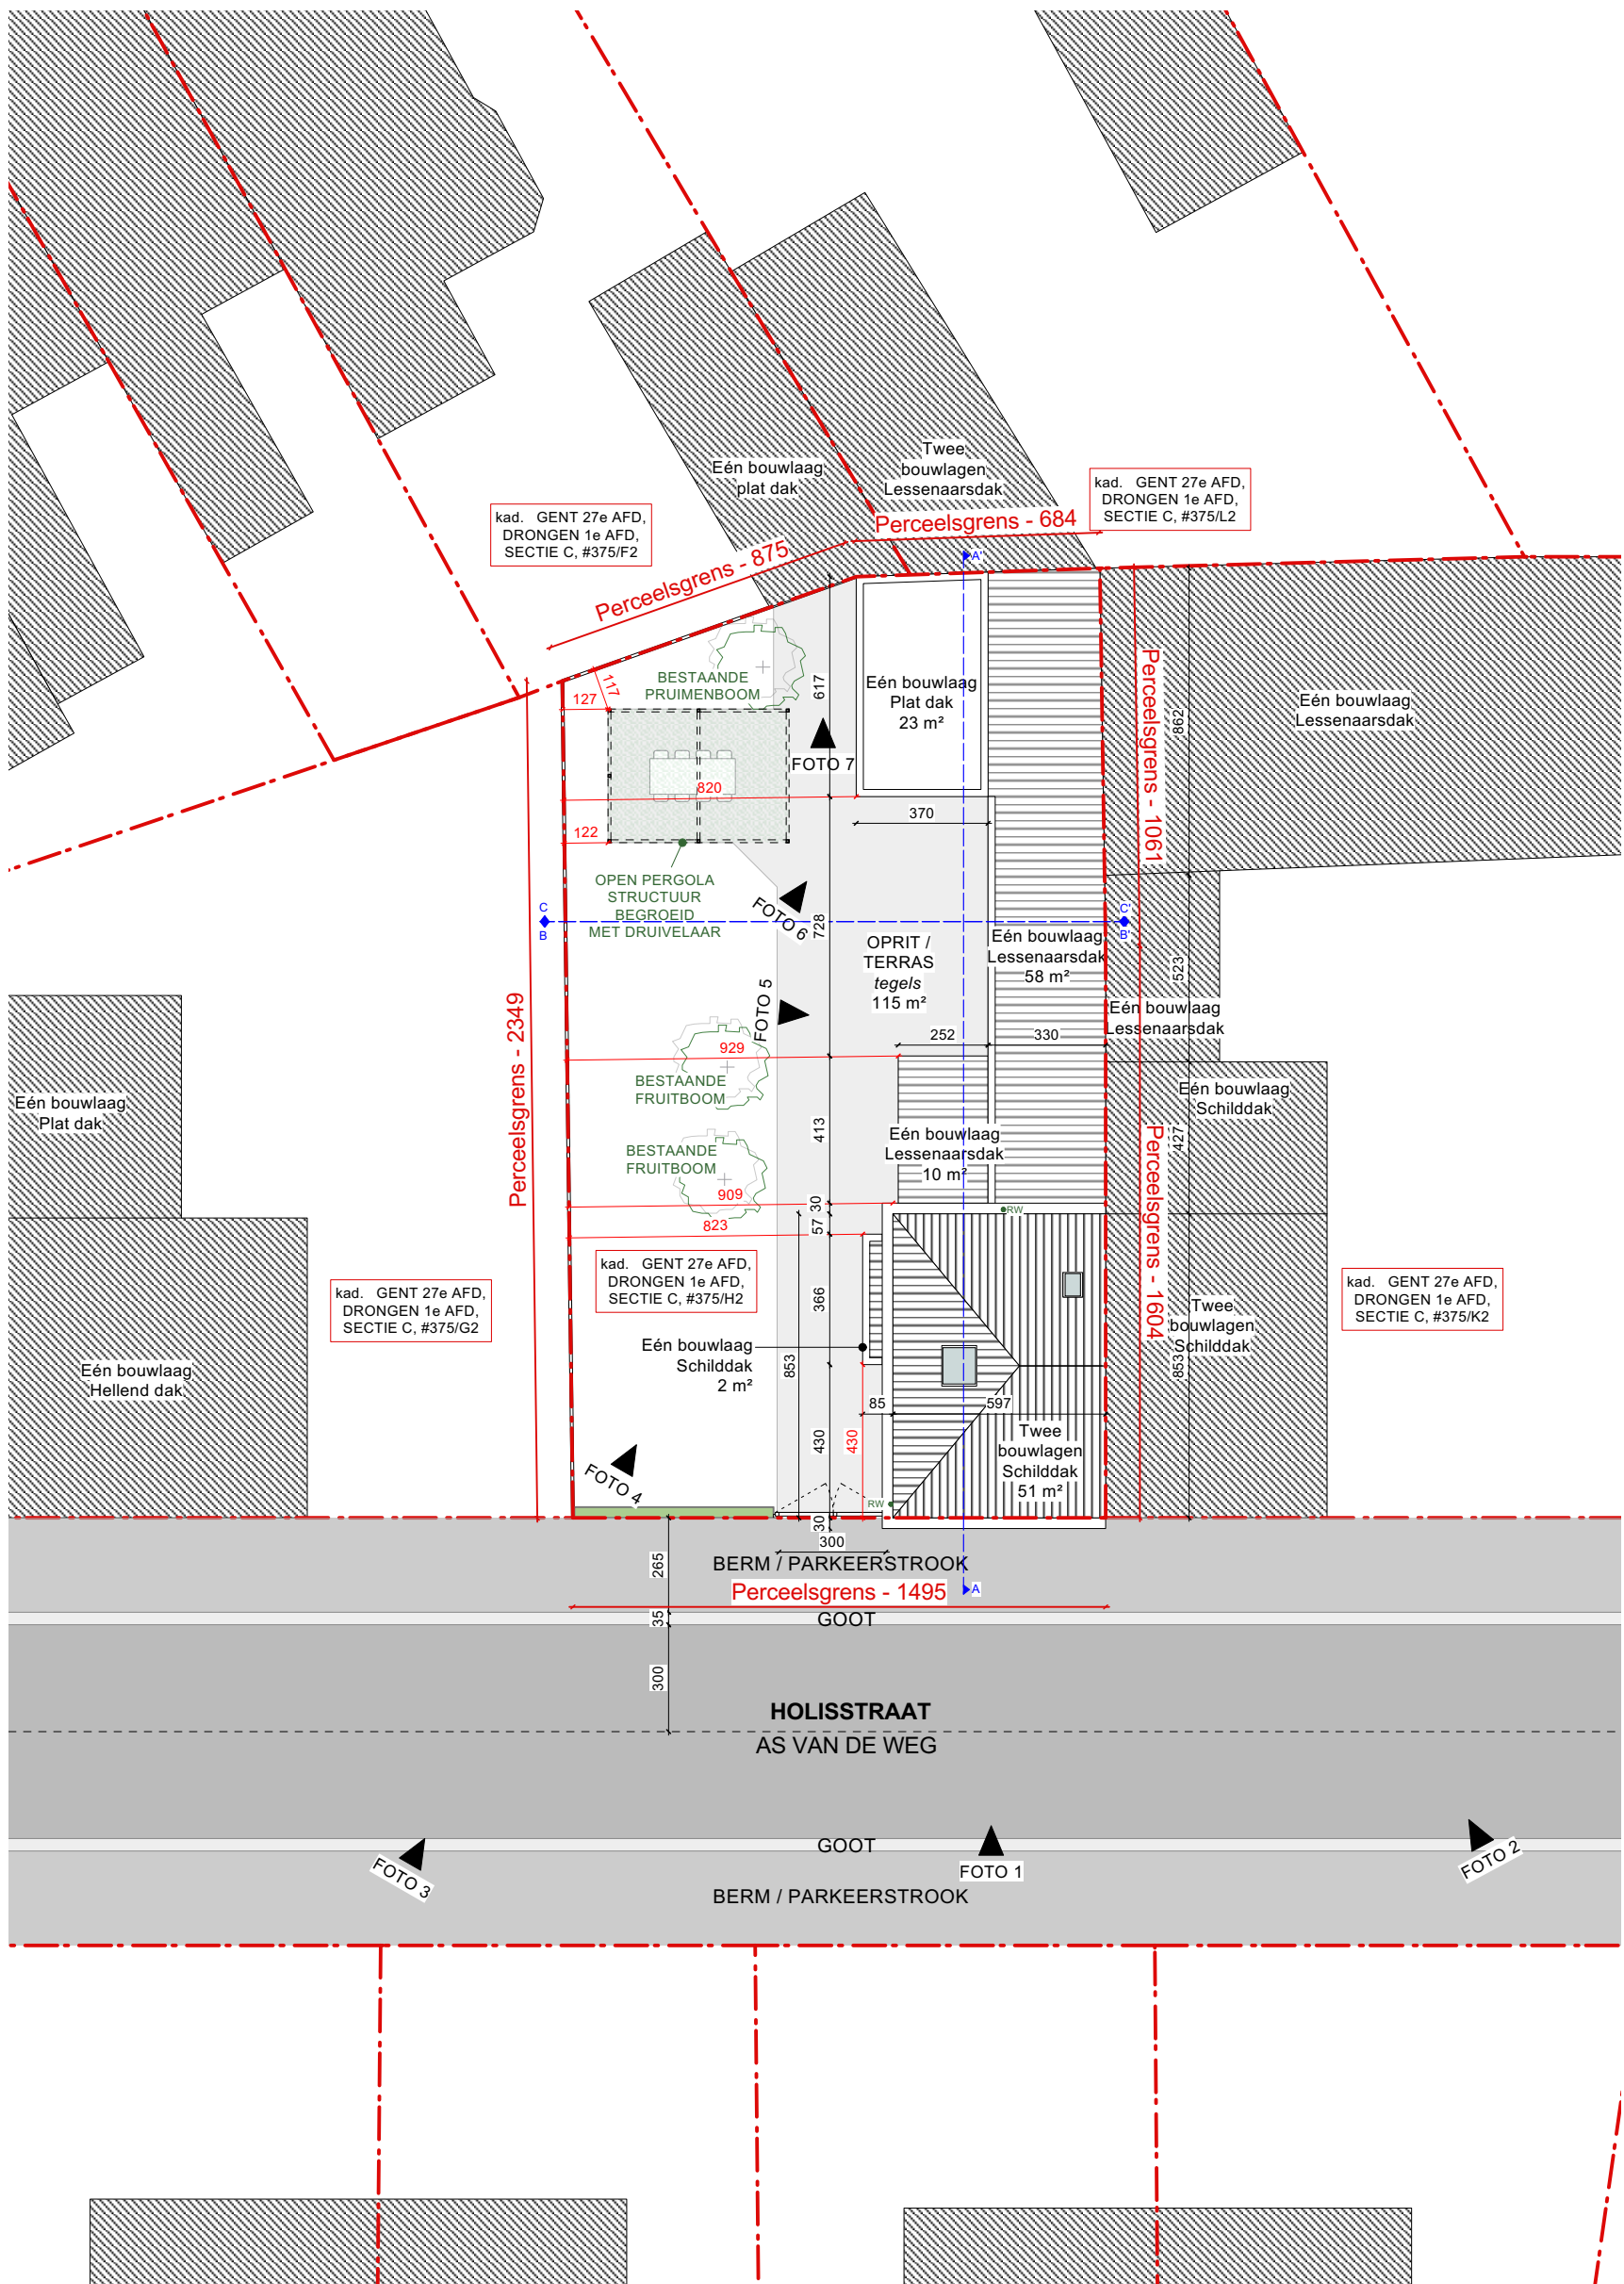


INPLANTINGSPLAN - BESTAANDE TOESTAND
SCHAAL 1:200

Project "DULI - CALA"
Holisstraat 9, 9031 Drongen