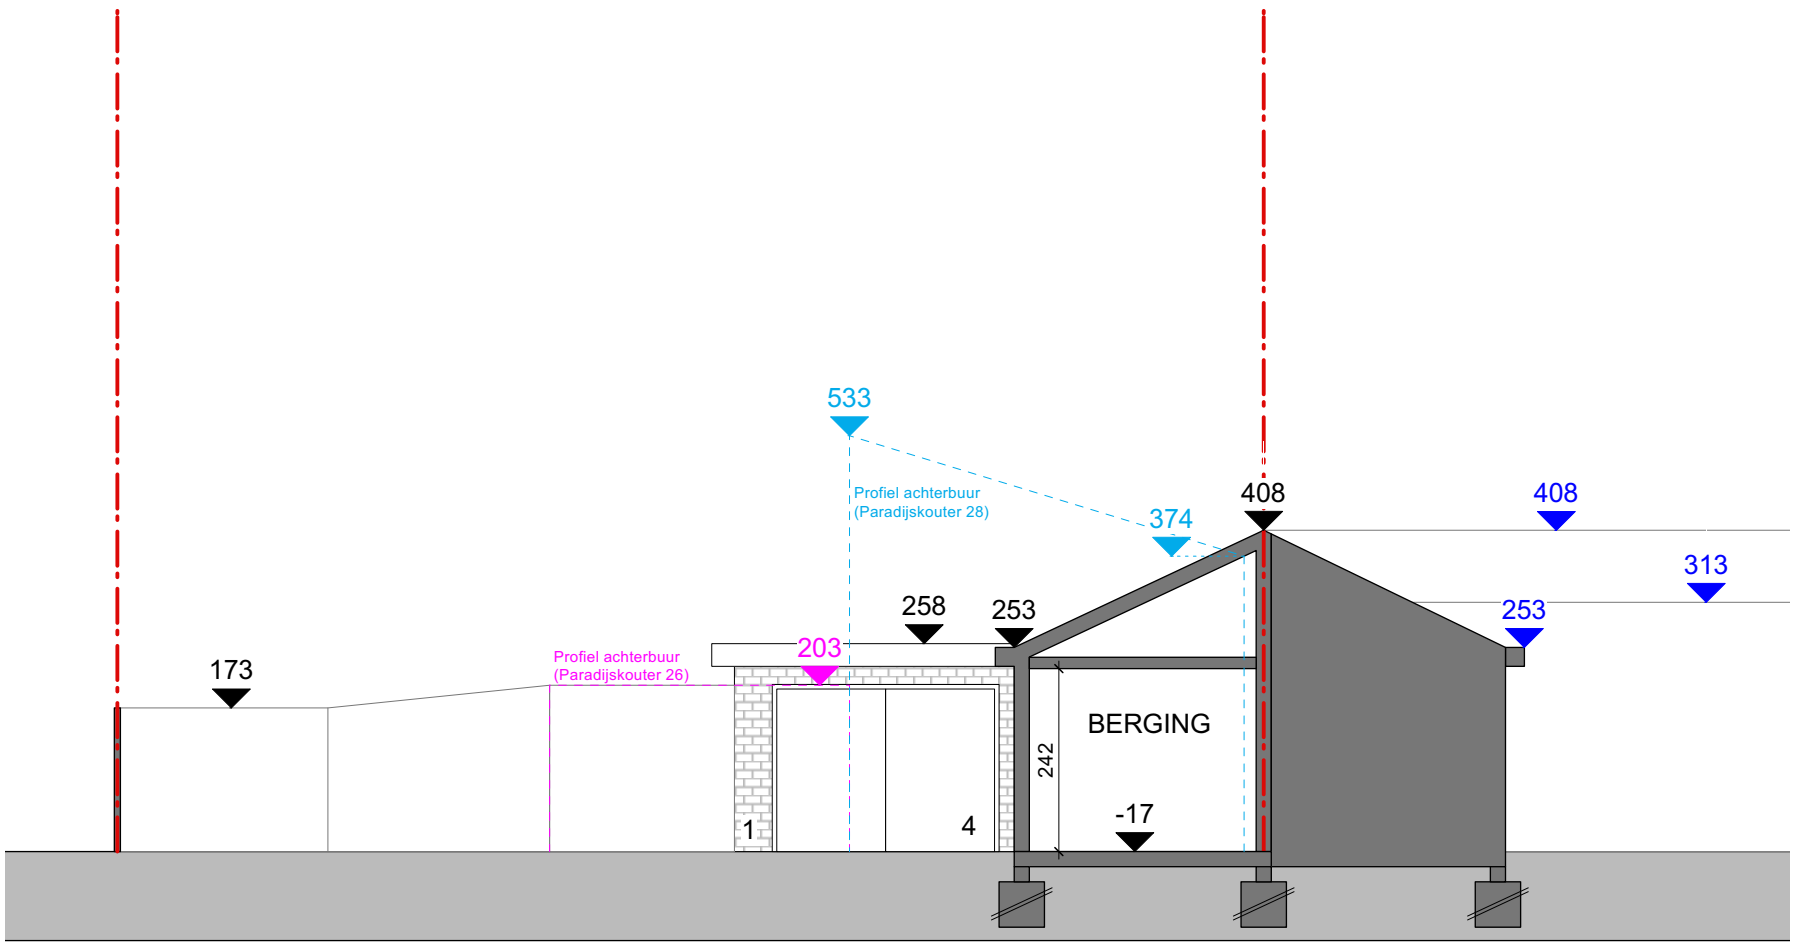

GEVELMATERIALEN

1. gevelsteen (rood-bruin)
2. buitenschrijnwerk (grijs-groen)
3. buitenschrijnwerk (bruin)
4. buitenschrijnwerk (blank aluminium)
5. dakpannen (rood-bruin)

SNEDE CC' - BESTAANDE TOESTAND
SCHAAL 1:100

Project "DULI - CALA"
Holisstraat 9, 9031 Drongen