



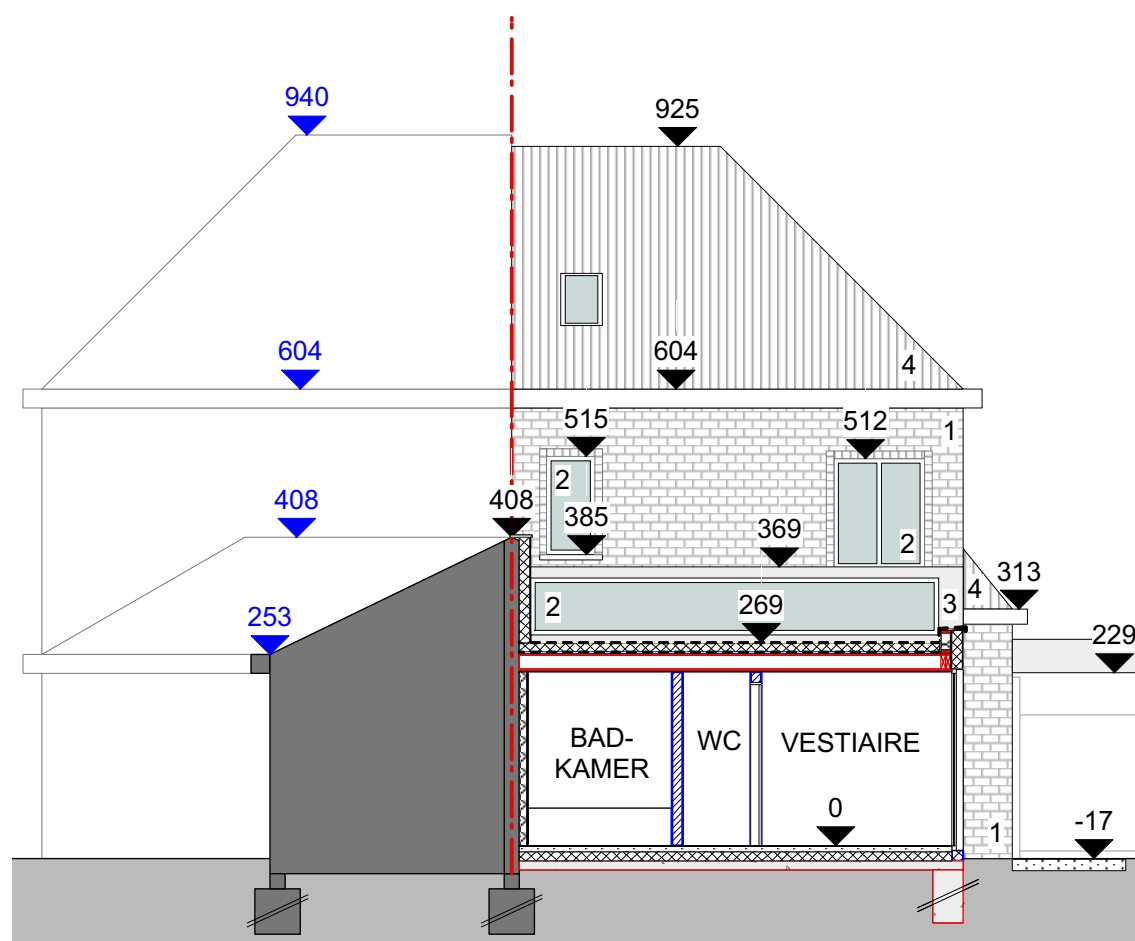

GEVELMATERIALEN

1. gevelsteen (wit gekaleid)
2. buitenschrijnwerk (grijs-groen)
3. cementering (grijs)
4. dakpannen (rood-bruin)

**ZIE BIJZONDERE
VOORWAARDE(N)**

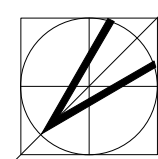

ACHTERGEVEL / SNEDE BB' - NIEUW
SCHAAL 1:100

Project "DULI - CALA"
Holisstraat 9, 9031 Drongen