
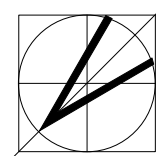


**ZIE BIJZONDERE  
VOORWAARDE(N)**

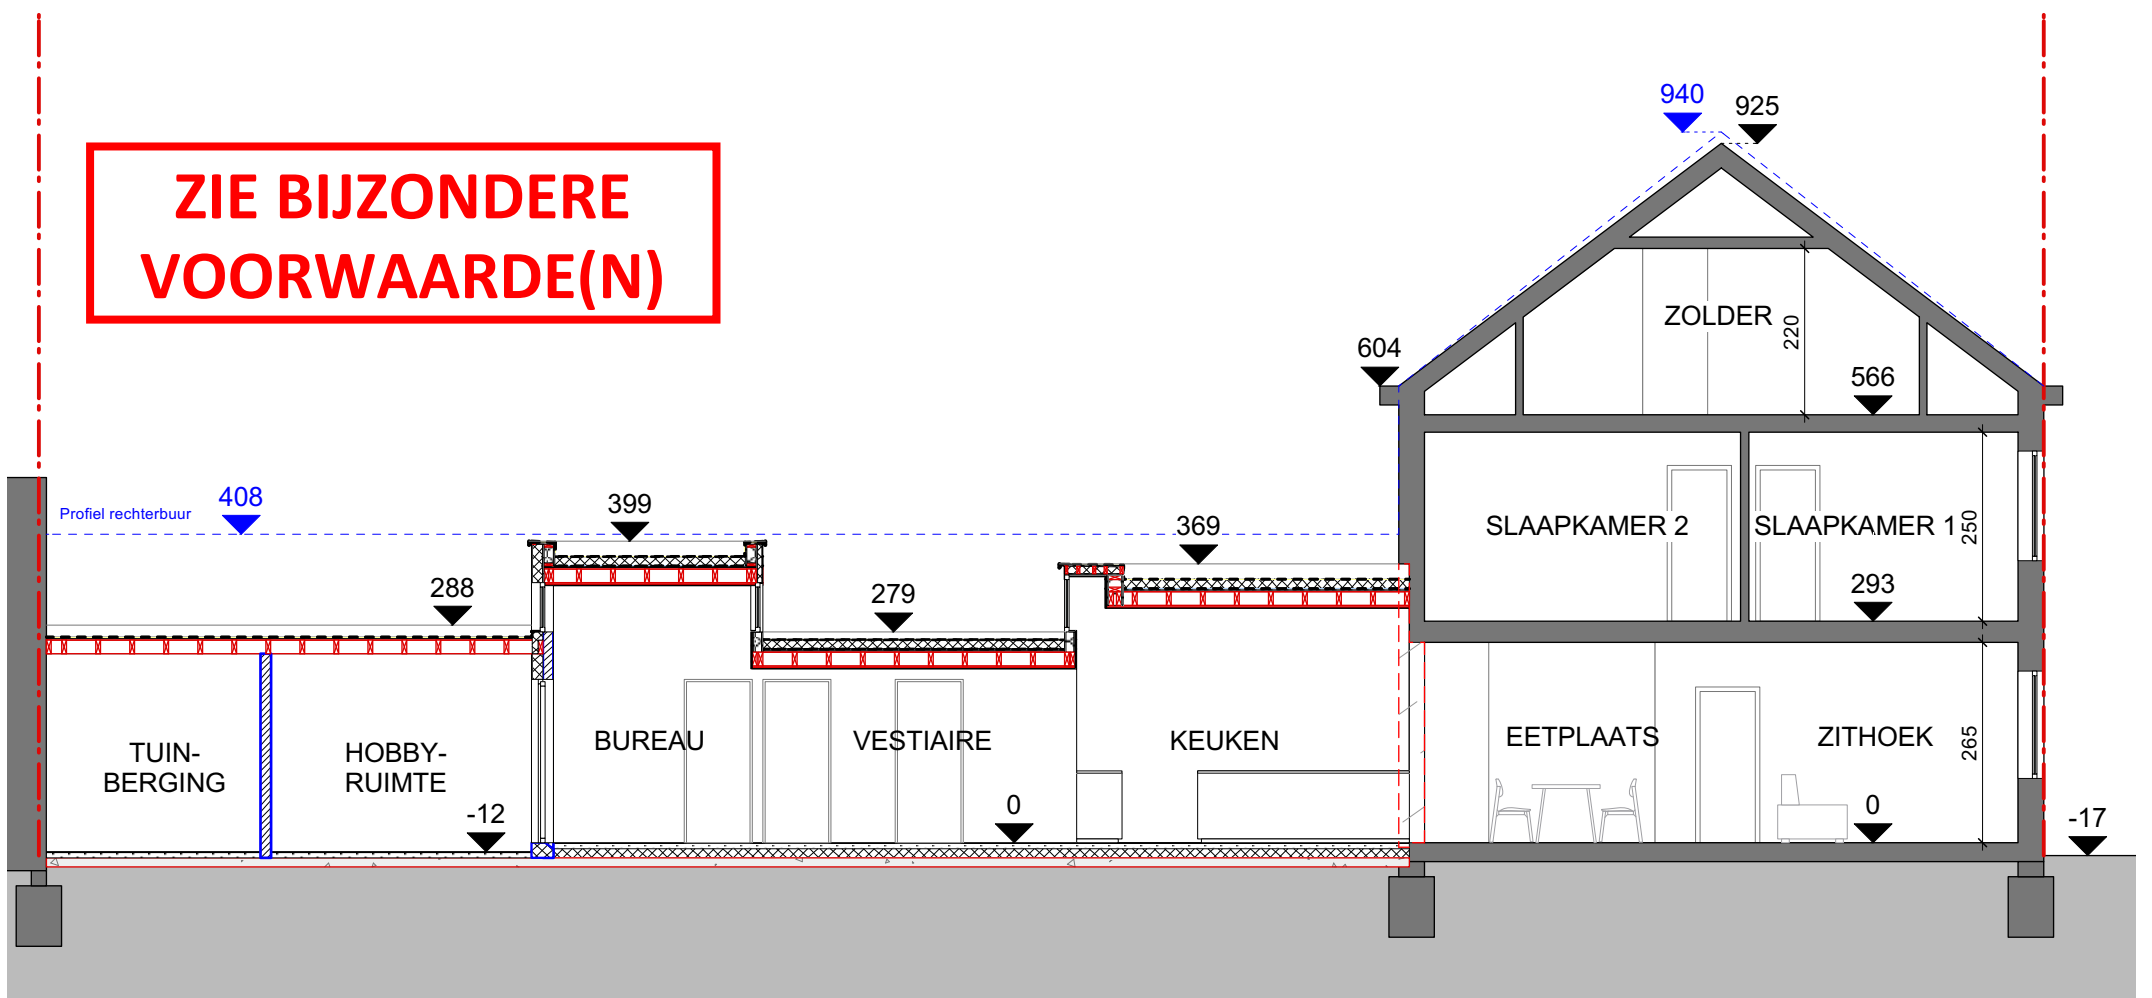

SNEDE AA' - NIEUWE TOESTAND  
SCHAAL 1:100

**Project "DULI - CALA"**  
Holisstraat 9, 9031 Drongen