



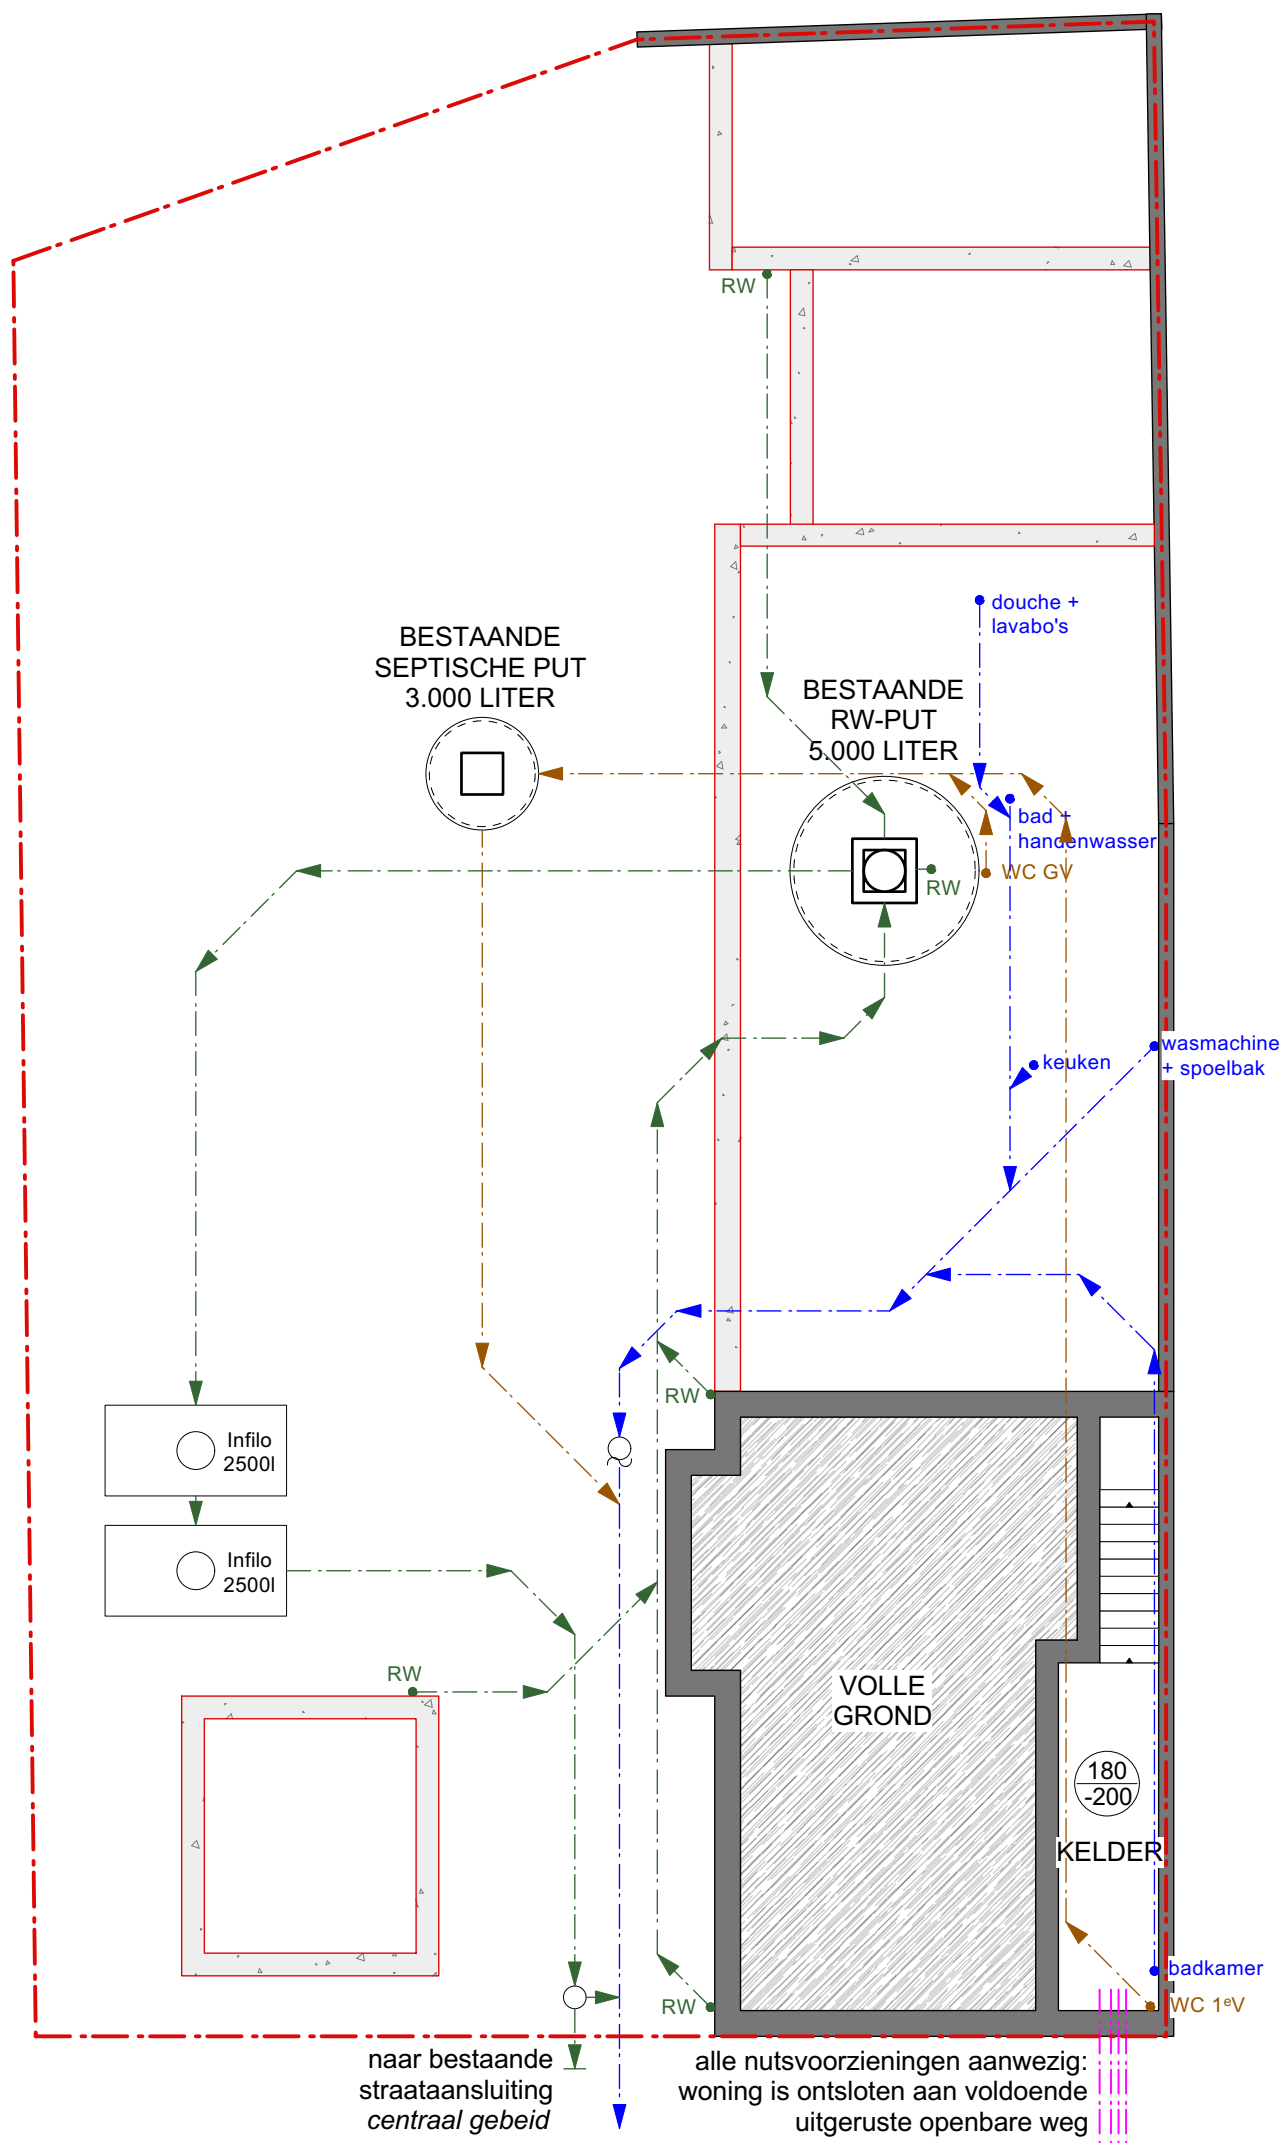

**ZIE BIJZONDERE
VOORWAARDE(N)**

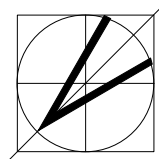

PLAN KELDER - NIEUWE TOESTAND
SCHAAL 1:100

Project "DULI - CALA"
Holisstraat 9, 9031 Drongen