


**ZIE BIJZONDERE
VOORWAARDE(N)**

**Gent 27ste Afdeling Sectie A nr. 952n
Verkavelingsontwerp 11/2024**

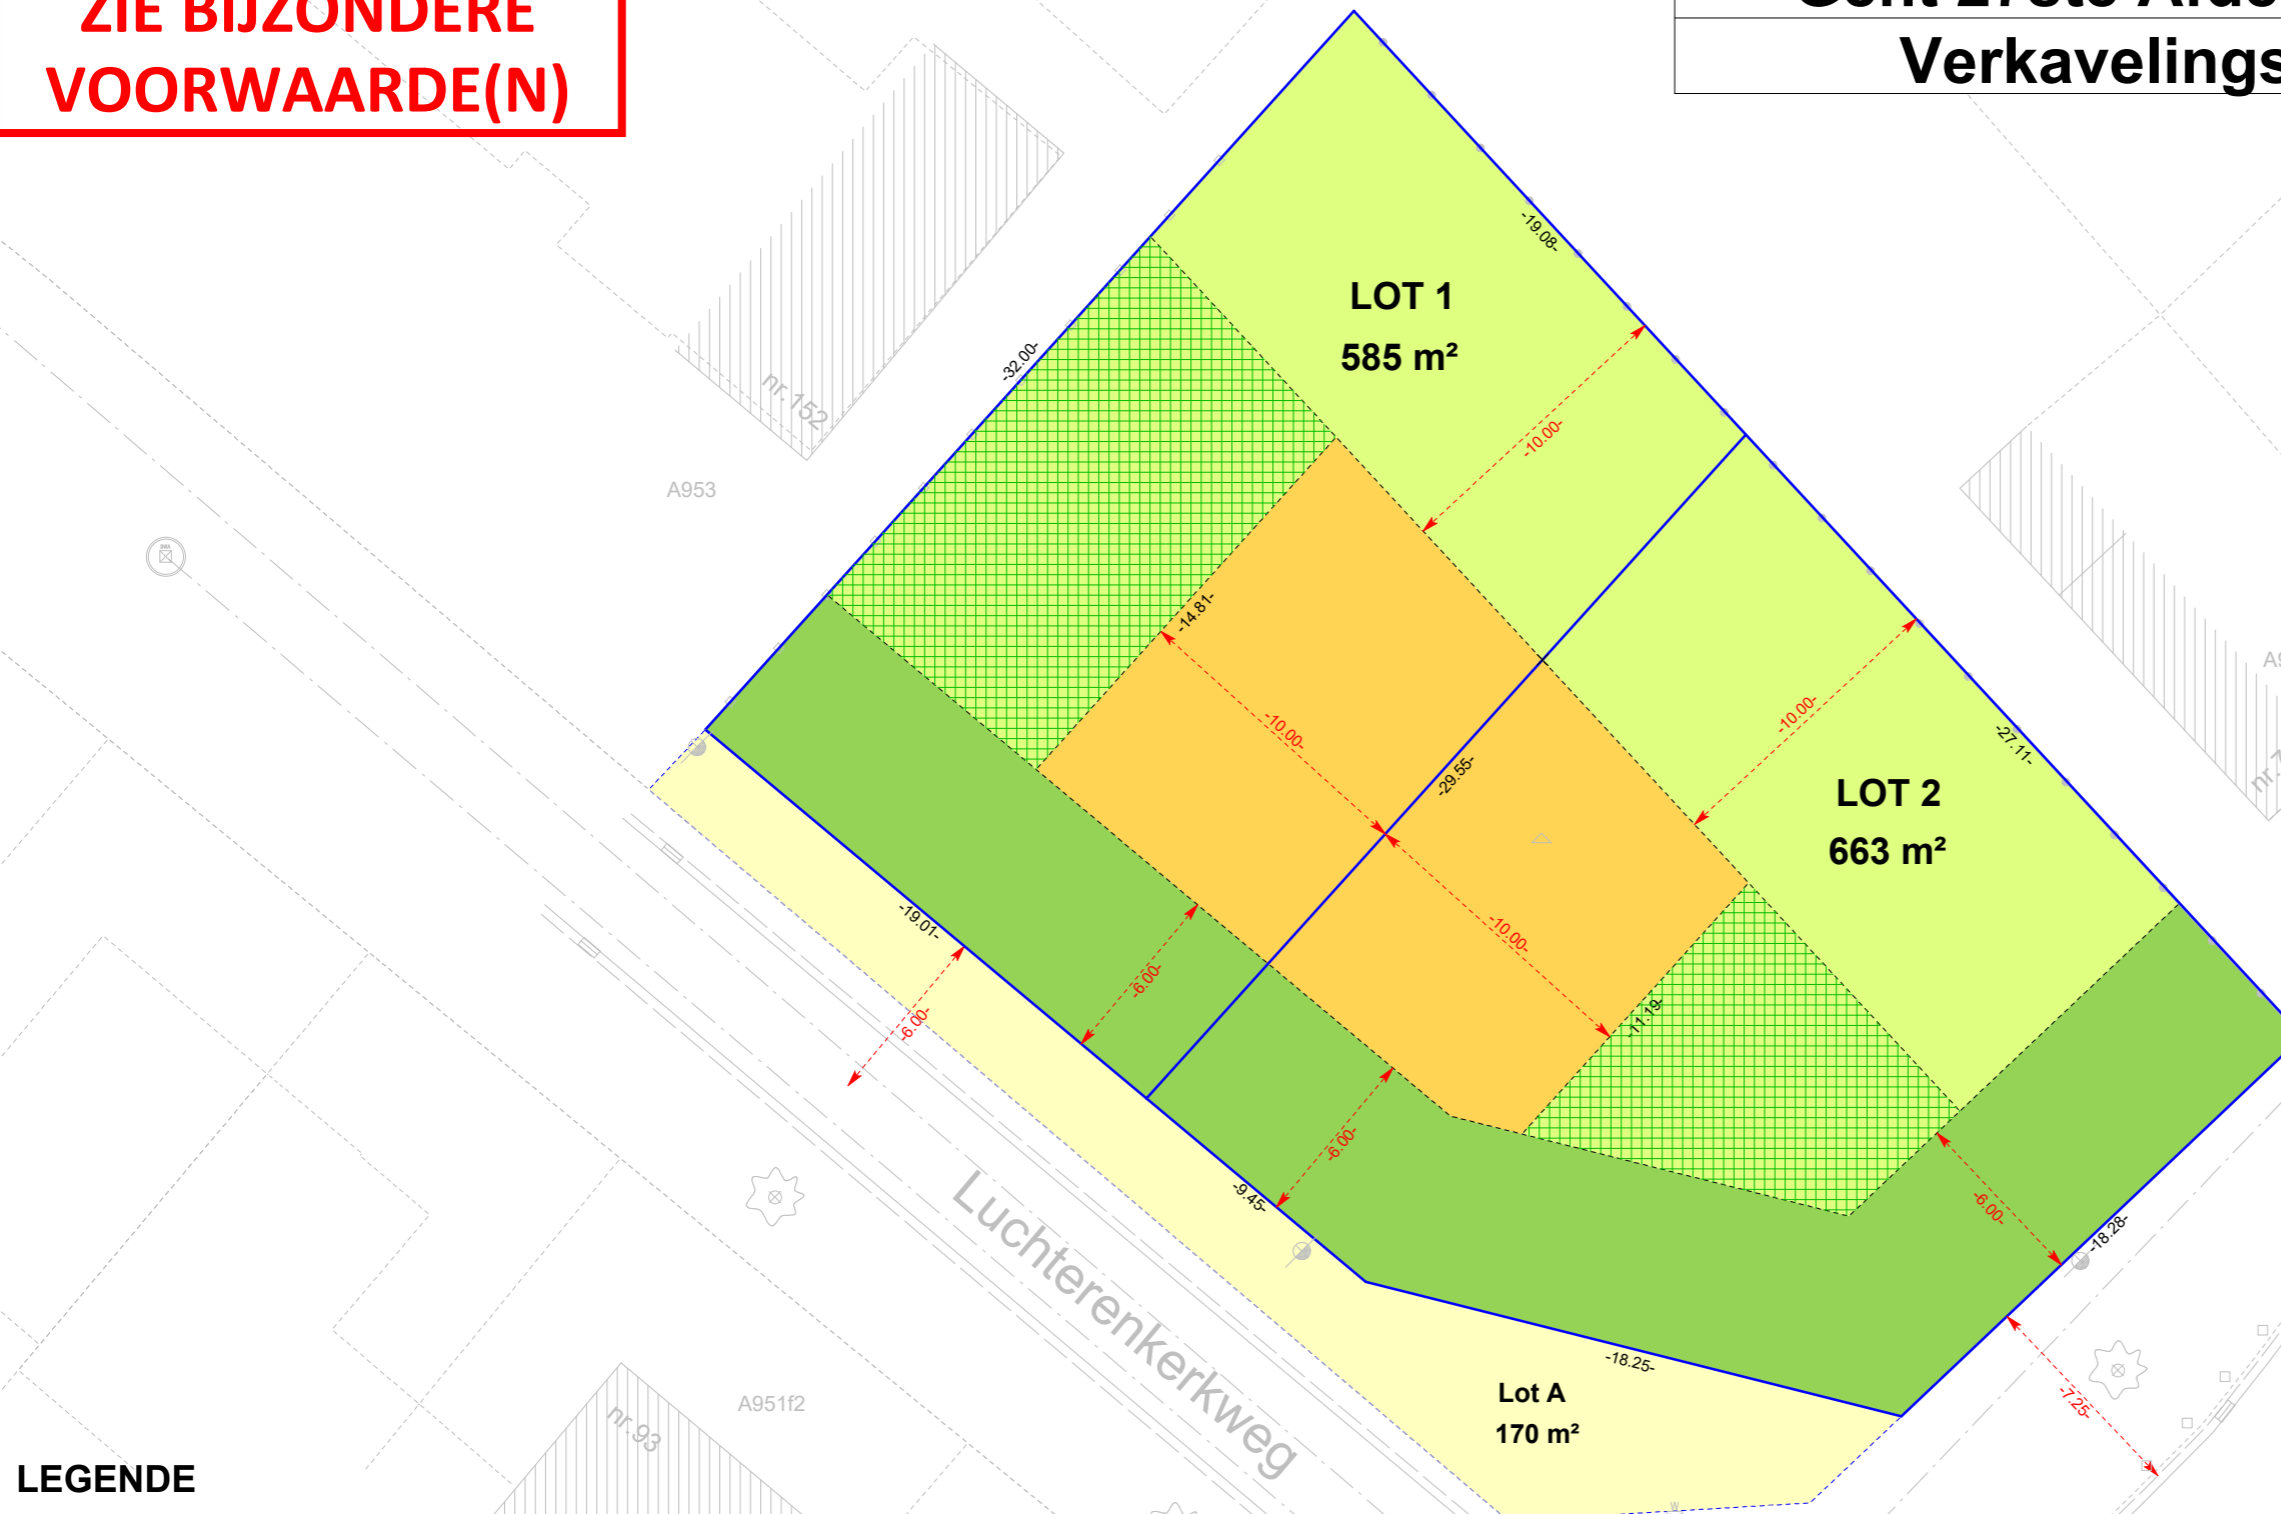

LEGENDE

- grens verkaveling
- zone voor hoofdbouw
- zone voor voortuin
- zone voor zijtuinstrook
- zone voor achtertuin
- zone in te lijven in het openbaar domein