


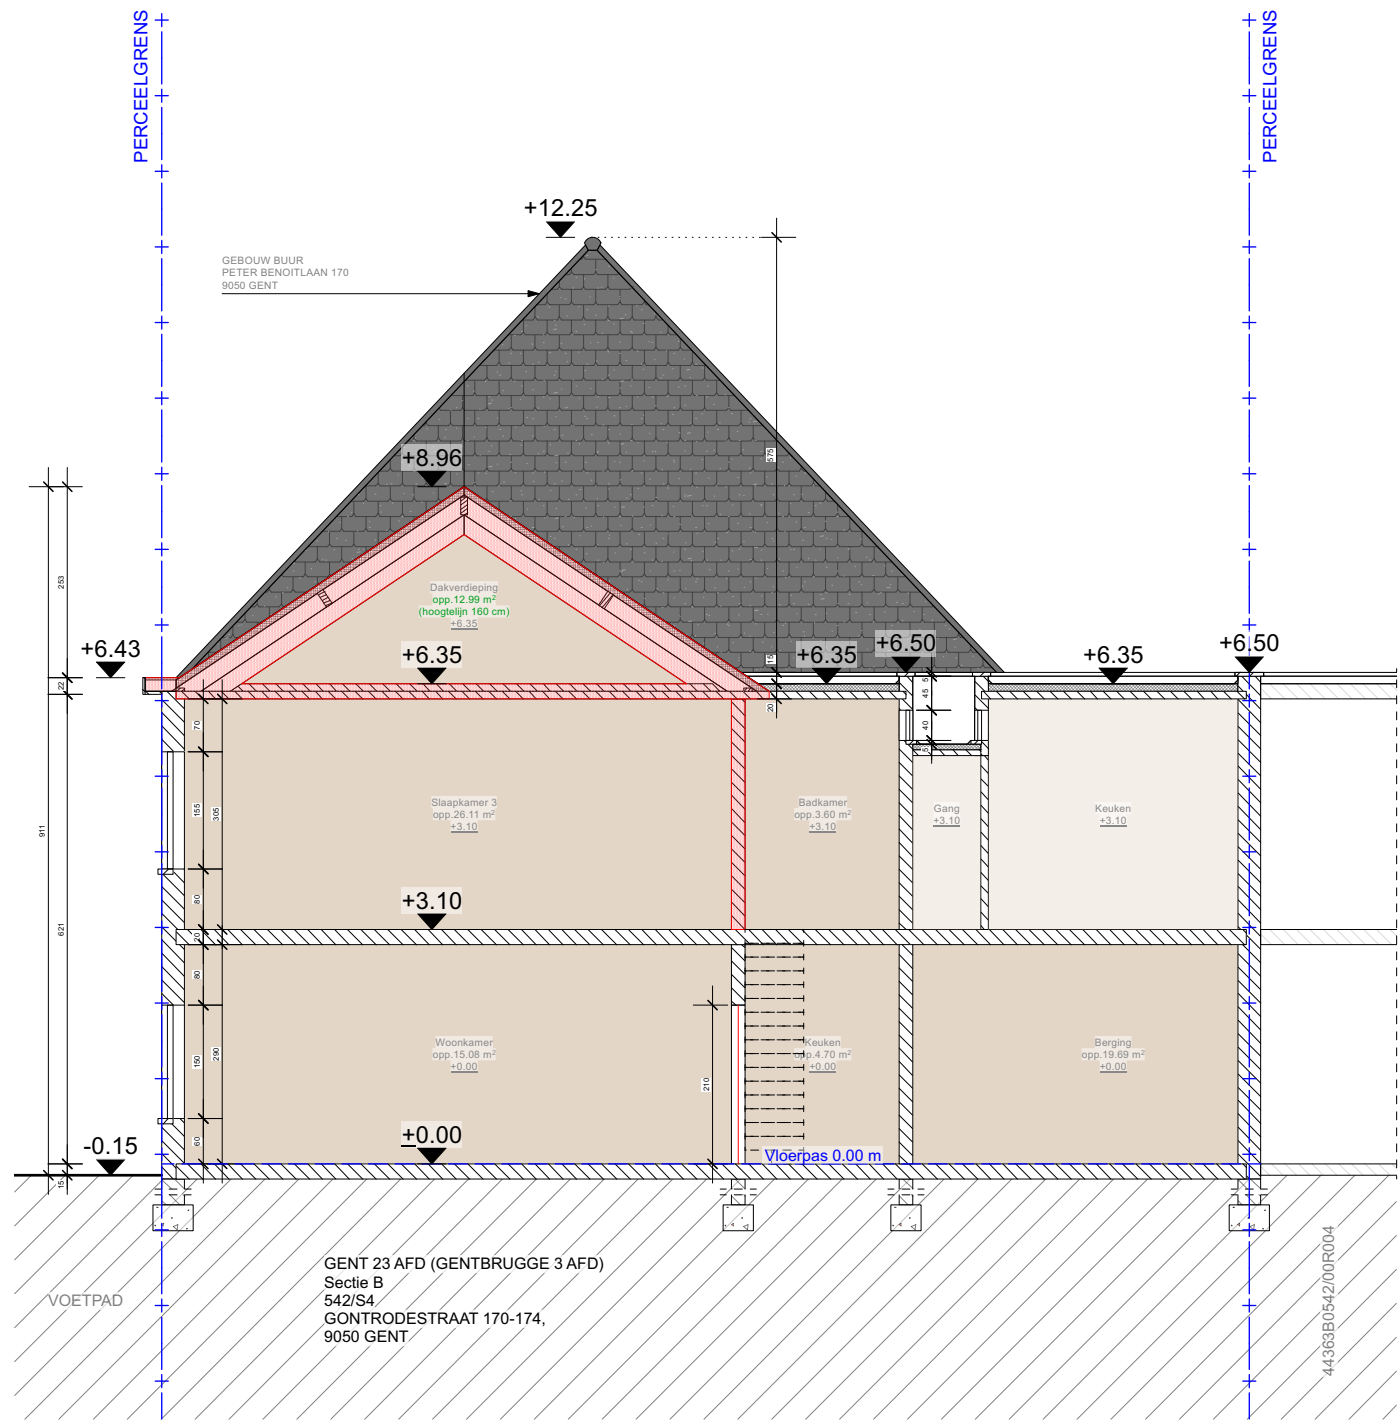

schakelwoning 1

schakelwoning 2
/behoort niet tot de regularisatieaanvraag/

Regulant BV

KANONSTRAAT 45
8500 KORTRIJK
info@regulant.be

Bouwheer | Ellis Tryssesoone

GONTRODESTRAAT 170-174
9050 GENT
ellistryssesoone@gmail.com

Regularisatieaanvraag

| Regularisatie, aanvraag wijzigingen voorgevel en
functiewijziging gelijkvloerse verdieping

REG057

0 100 300 cm

VT - snede 1

1:100
XI.2024