


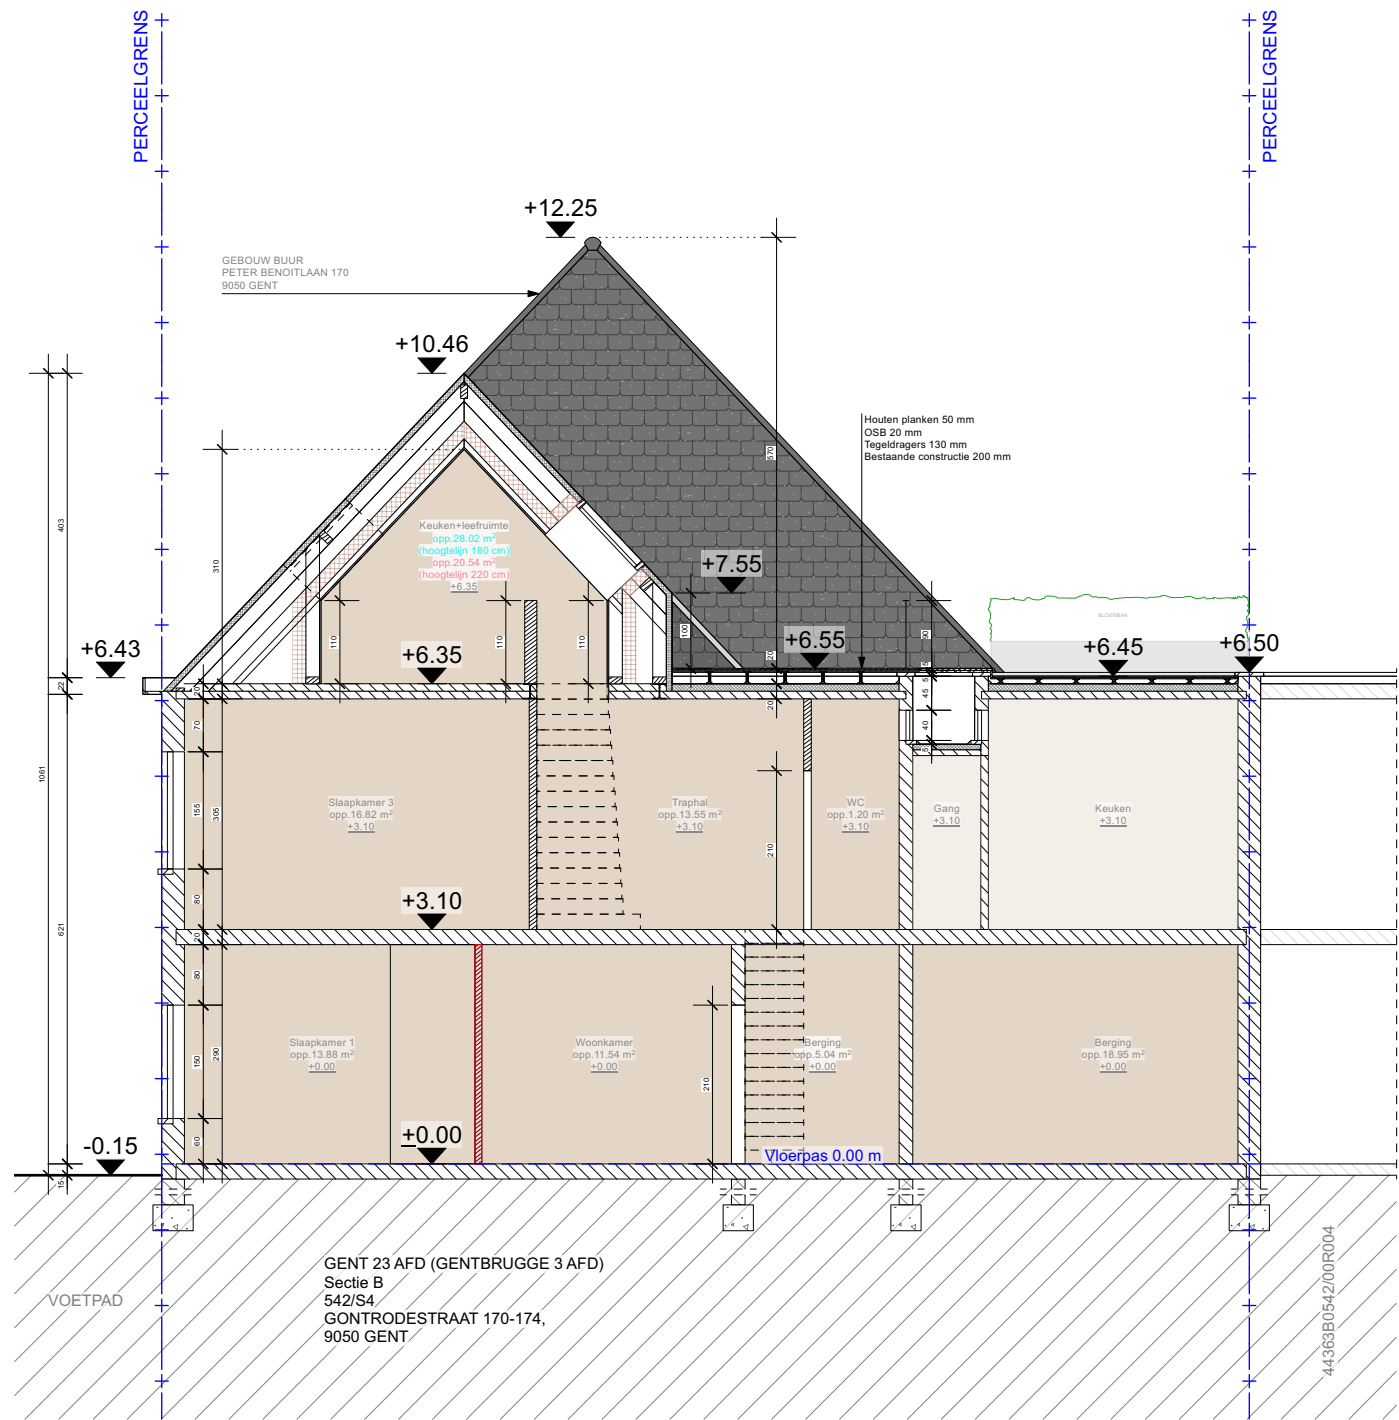

schakelwoning 1

schakelwoning 2  
/behoort niet tot de regularisatieaanvraag/

Regulant BV

KANONSTRAAT 45  
8500 KORTRIJK  
[info@regulant.be](mailto:info@regulant.be)

Bouwheer | Ellis Tryssoone

GONTRODESTRAT 170-174  
9050 GENT  
[ellistryssoone@gmail.com](mailto:ellistryssoone@gmail.com)

Regularisatieaanvraag

| Regularisatie, aanvraag wijzigingen voorgevel en  
functiewijziging gelijkvloerse verdieping

REG057

BT - snede 1

0 100 300 cm

1:100  
XI.2024