


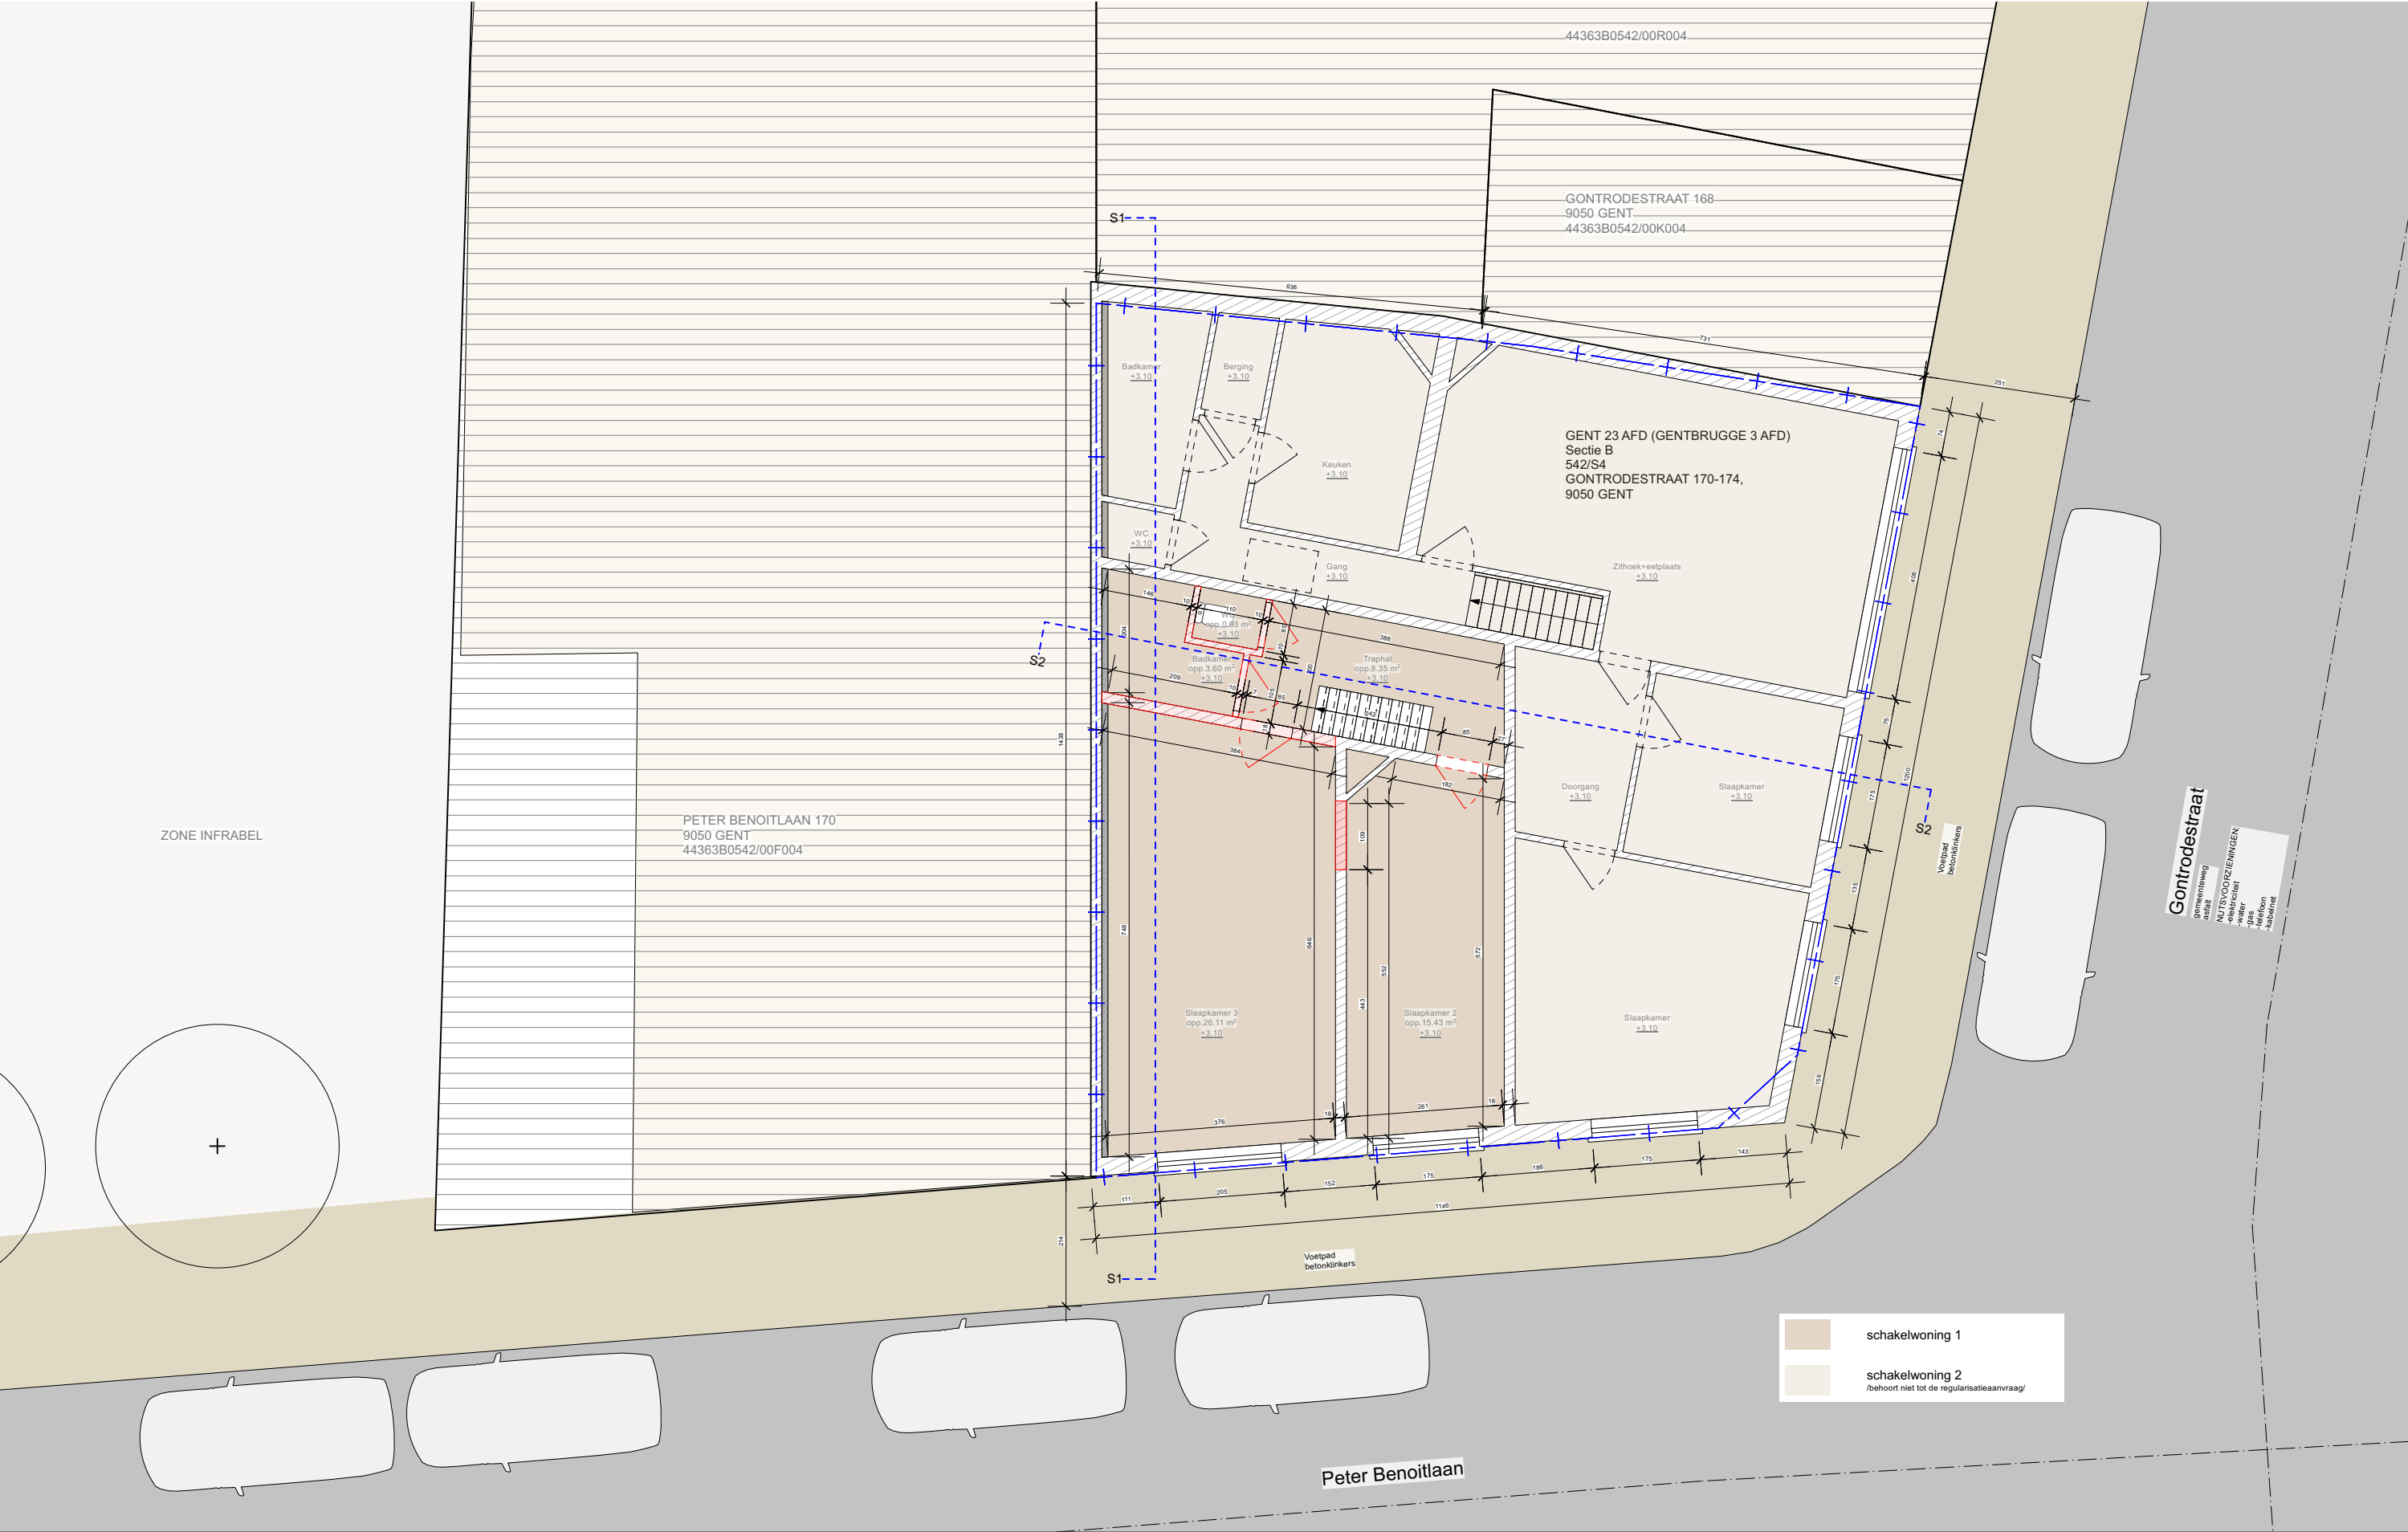

Regulant BV

KANONSTRAAT 45  
8500 KORTRIJK  
[info@regulant.be](mailto:info@regulant.be)

Bouwheer | Ellis Tryssesoone

GONTRODESTRAAT 170-174  
9050 GENT  
[ellistryssesoone@gmail.com](mailto:ellistryssesoone@gmail.com)

Regularisatieaanvraag

| Regularisatie, aanvraag wijzigingen voorgevel en  
functiewijziging gelijkvloerse verdieping

REG057

VT - +1 verdieping

0 100 300 cm



1:100  
XI.2024