


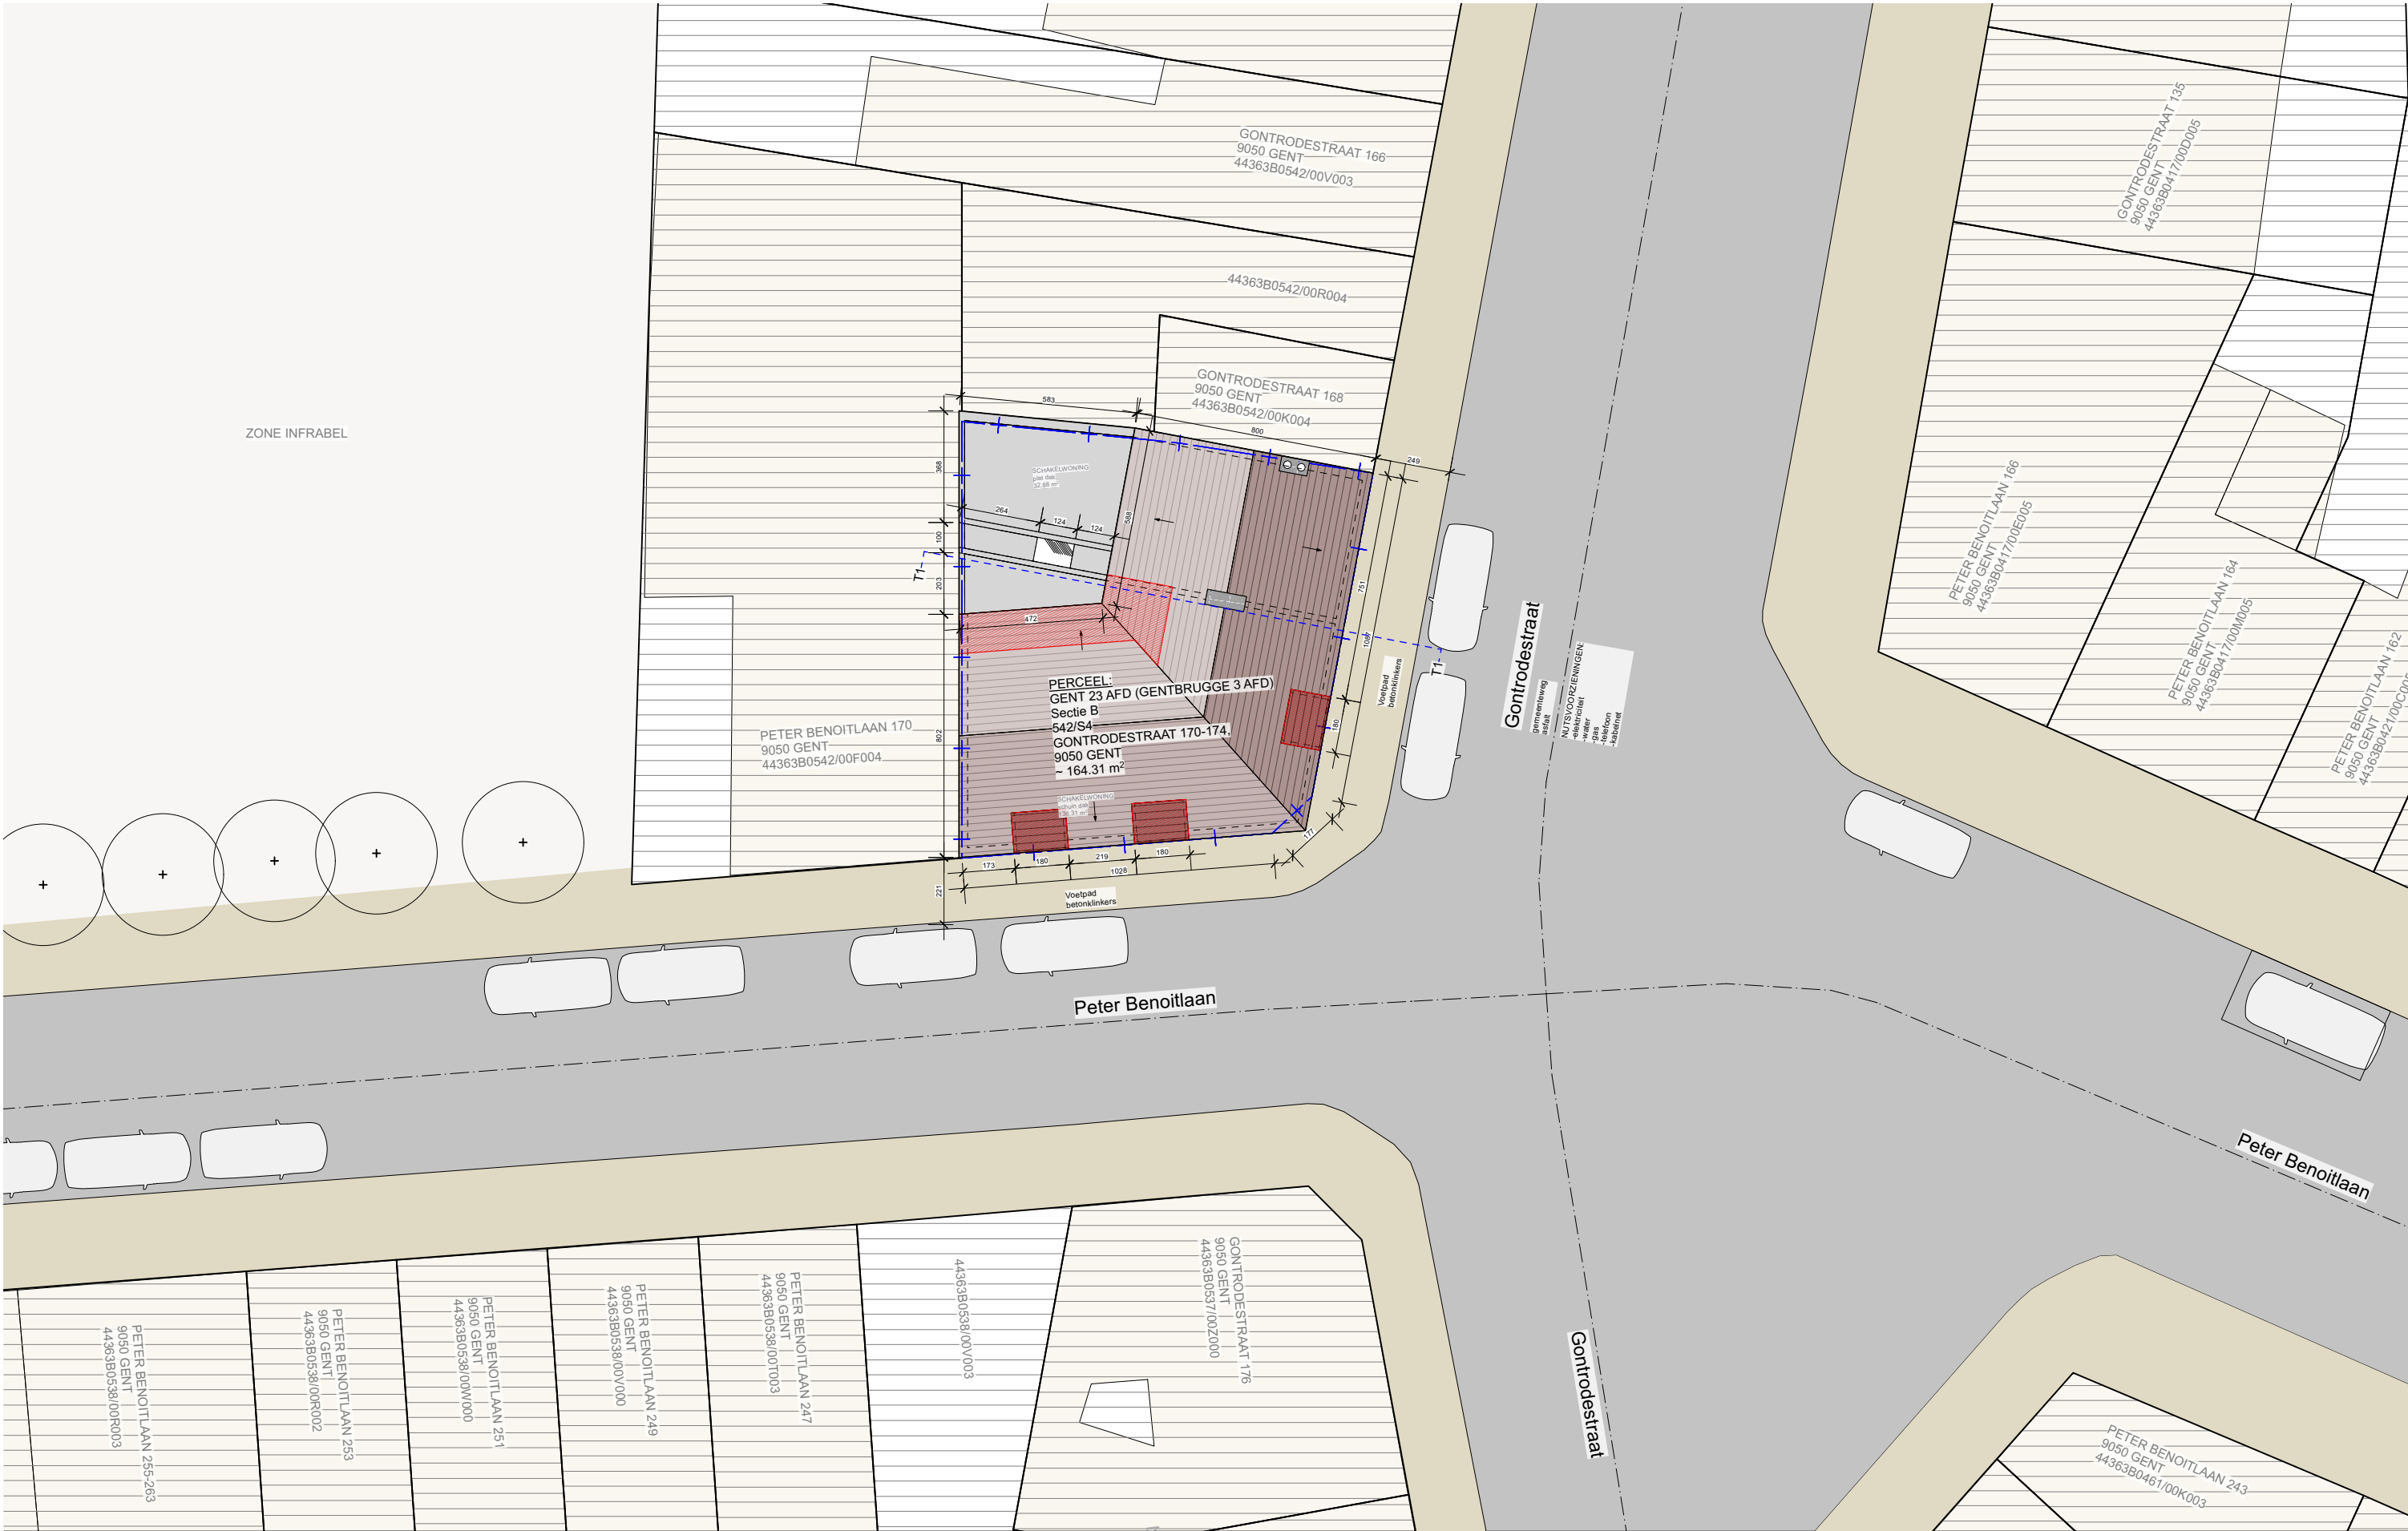

Regulant BV

KANONSTRAAT 45
8500 KORTRIJK
info@regulant.be

Bouwheer | Ellis Tryssoone

GONTRODESTRAAT 170-174
9050 GENT
ellistryssoone@gmail.com

Regularisatieaanvraag

| Regularisatie, aanvraag wijzigingen voorgevel en
functiewijziging gelijkvloerse verdieping

REG057

VT - inplantingsplan

0 200 500 cm



1:200
XI.2024