


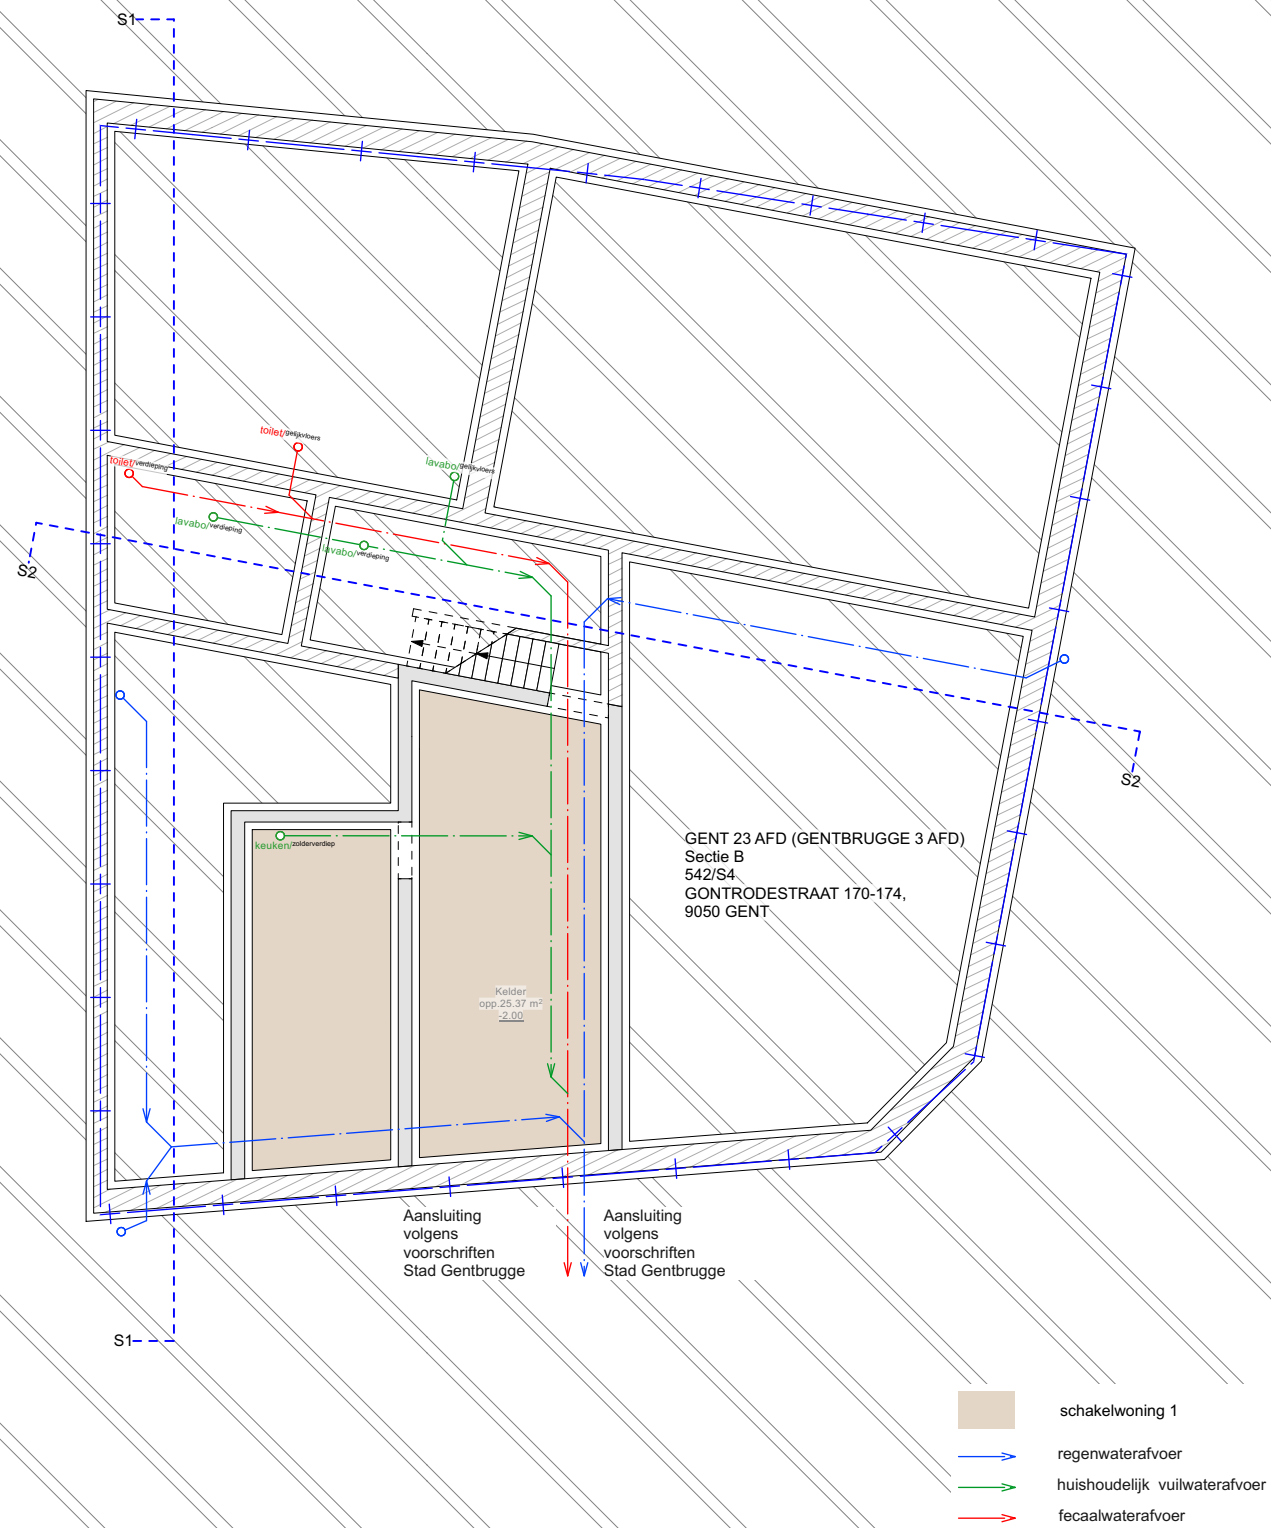

GENT 23 AFD (GENTBRUGGE 3 AFD)
Sectie B
542/S4
GONTRODESTRAAT 170-174,
9050 GENT

- schakelwoning 1
- regenwaterafvoer
- huishoudelijk vuilwaterafvoer
- fecaalwaterafvoer

Regulant BV

KANONSTRAAT 45
8500 KORTRIJK
info@regulant.be

Bouwheer | Ellis Tryssoone

GONTRODESTRAAT 170-174
9050 GENT
ellistryssoone@gmail.com

Regularisatieaanvraag

| Regularisatie, aanvraag wijzigingen voorgevel en
functiewijziging gelijkvloerse verdieping

REG057

aangepast
BT - funderingsplan

0 100 300 cm



1:100
1.2025