




*
hemelwater
kan naast
verharding op
natuurlijke wijze
in de bodem
dringen.

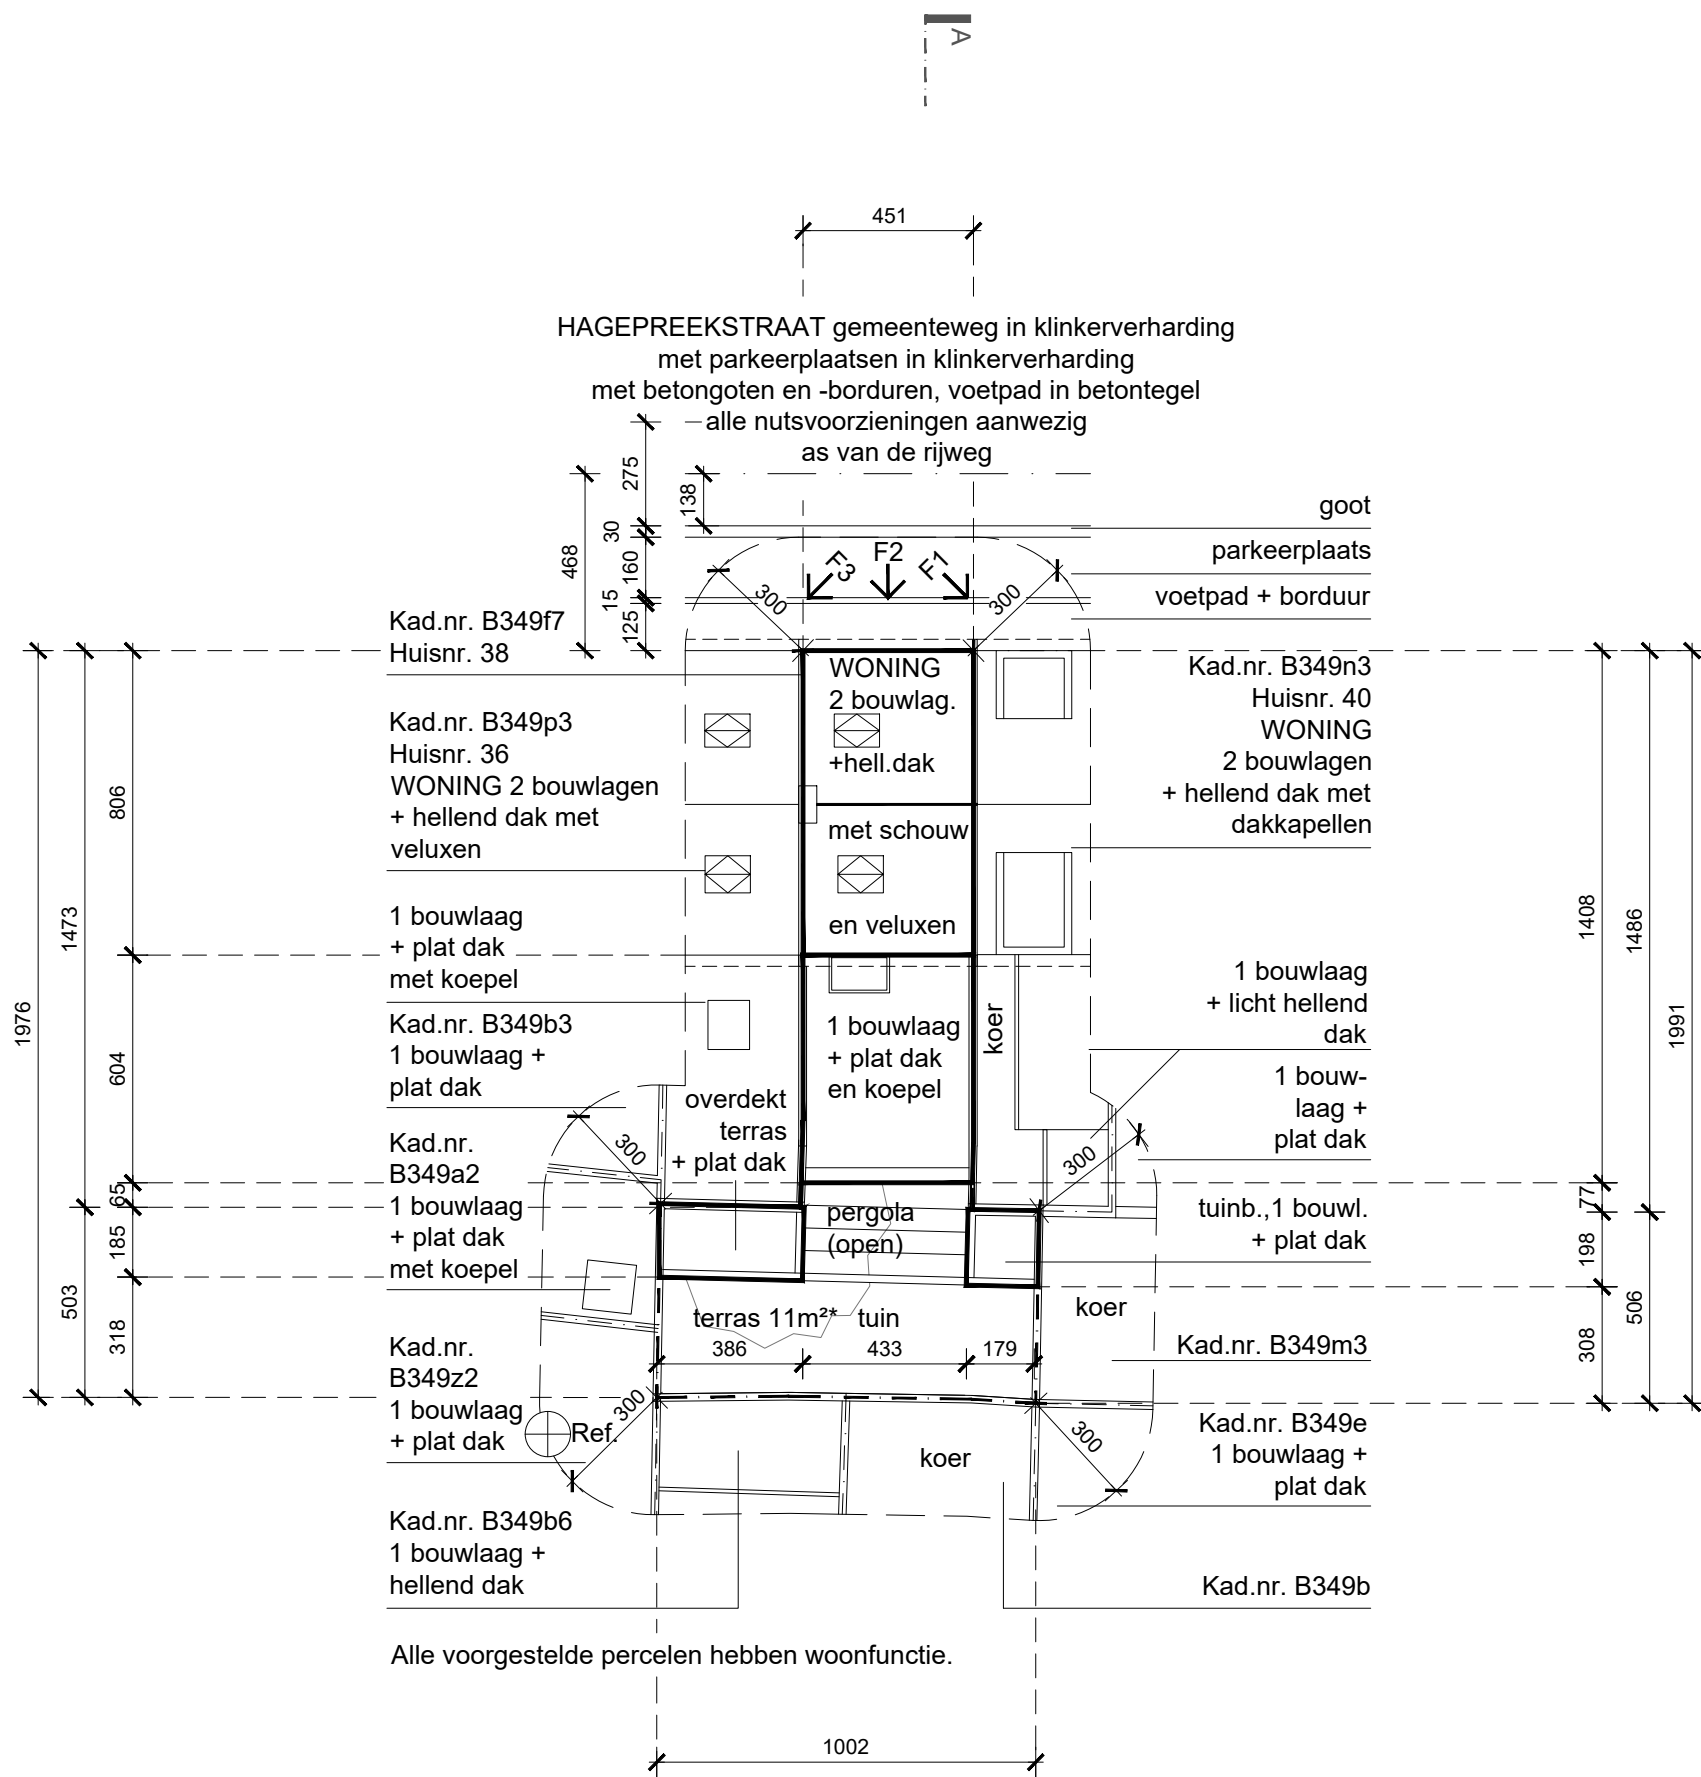

NIEUWE TOESTAND inplantingsplan

2m 4m 6m

Bouwheer: Mr. Isidoor Goossens en Mevr. Talina Sichin
Bouwplaats: Hagepreekstraat 38 . 9050 Gent
Architect: Wim Heylen | Galnootlaan 19 . 9032 Wondelgem | tel.: 0474 42 87 37

dd.: 27.01.25
schaal.: 1|200
maatlijnen in centimeter