


ZIE BIJZONDERE
VOORWAARDE(N)

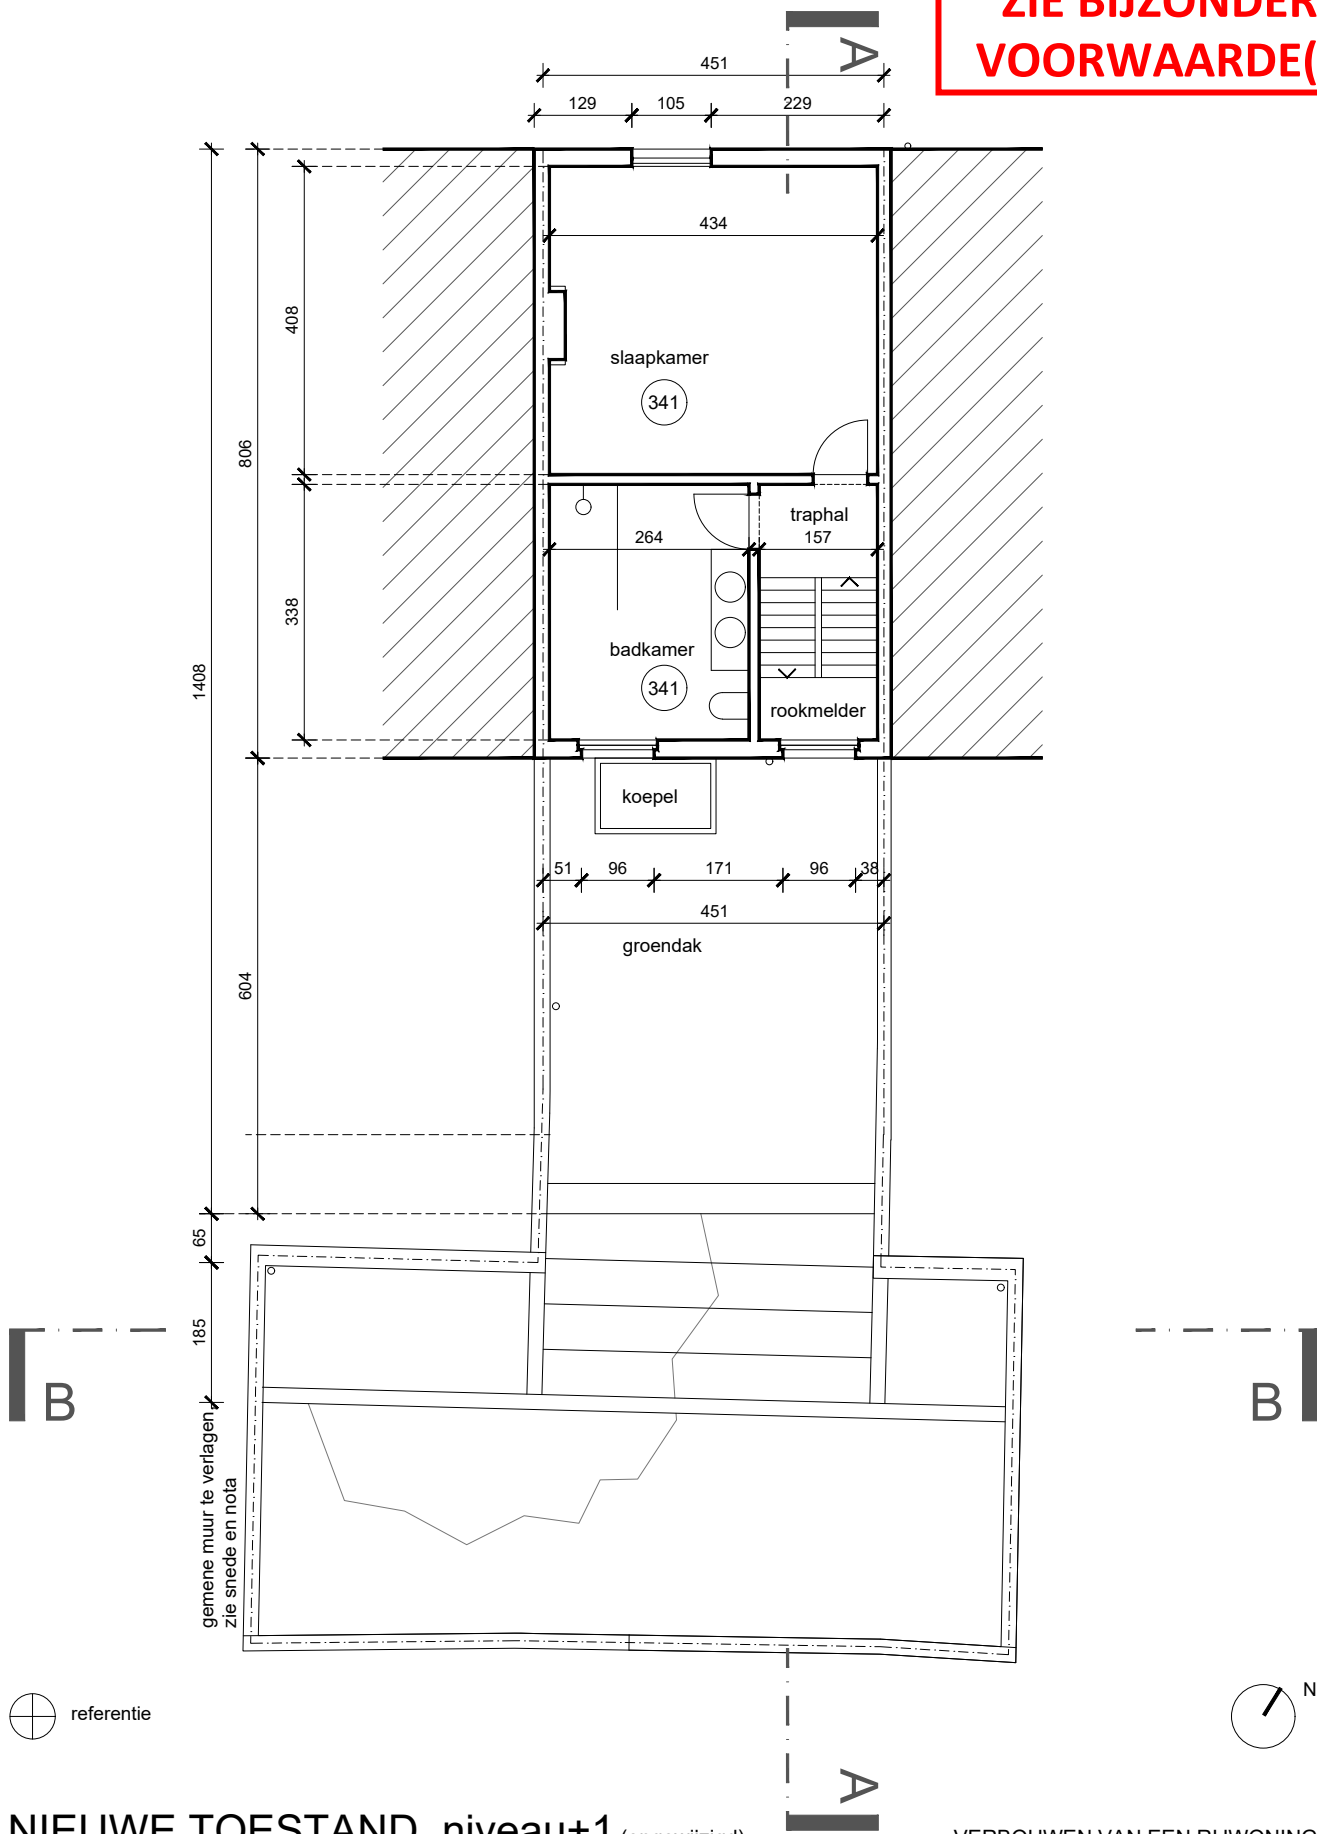

NIEUWE TOESTAND niveau+1 (ongewijzigd)

VERBOUWEN VAN EEN RIJWONING

Bouwheer: Mr. Isidoor Goossens en Mevr. Talina Sichin

dd.: 12.02.25

Bouwplaats: Hagepreekstraat 38 . 9050 Gent

schaal.: 1|100

Architect: Wim Heylen | Galnootlaan 19 . 9032 Wondelgem | tel.: 0474 42 87 37