


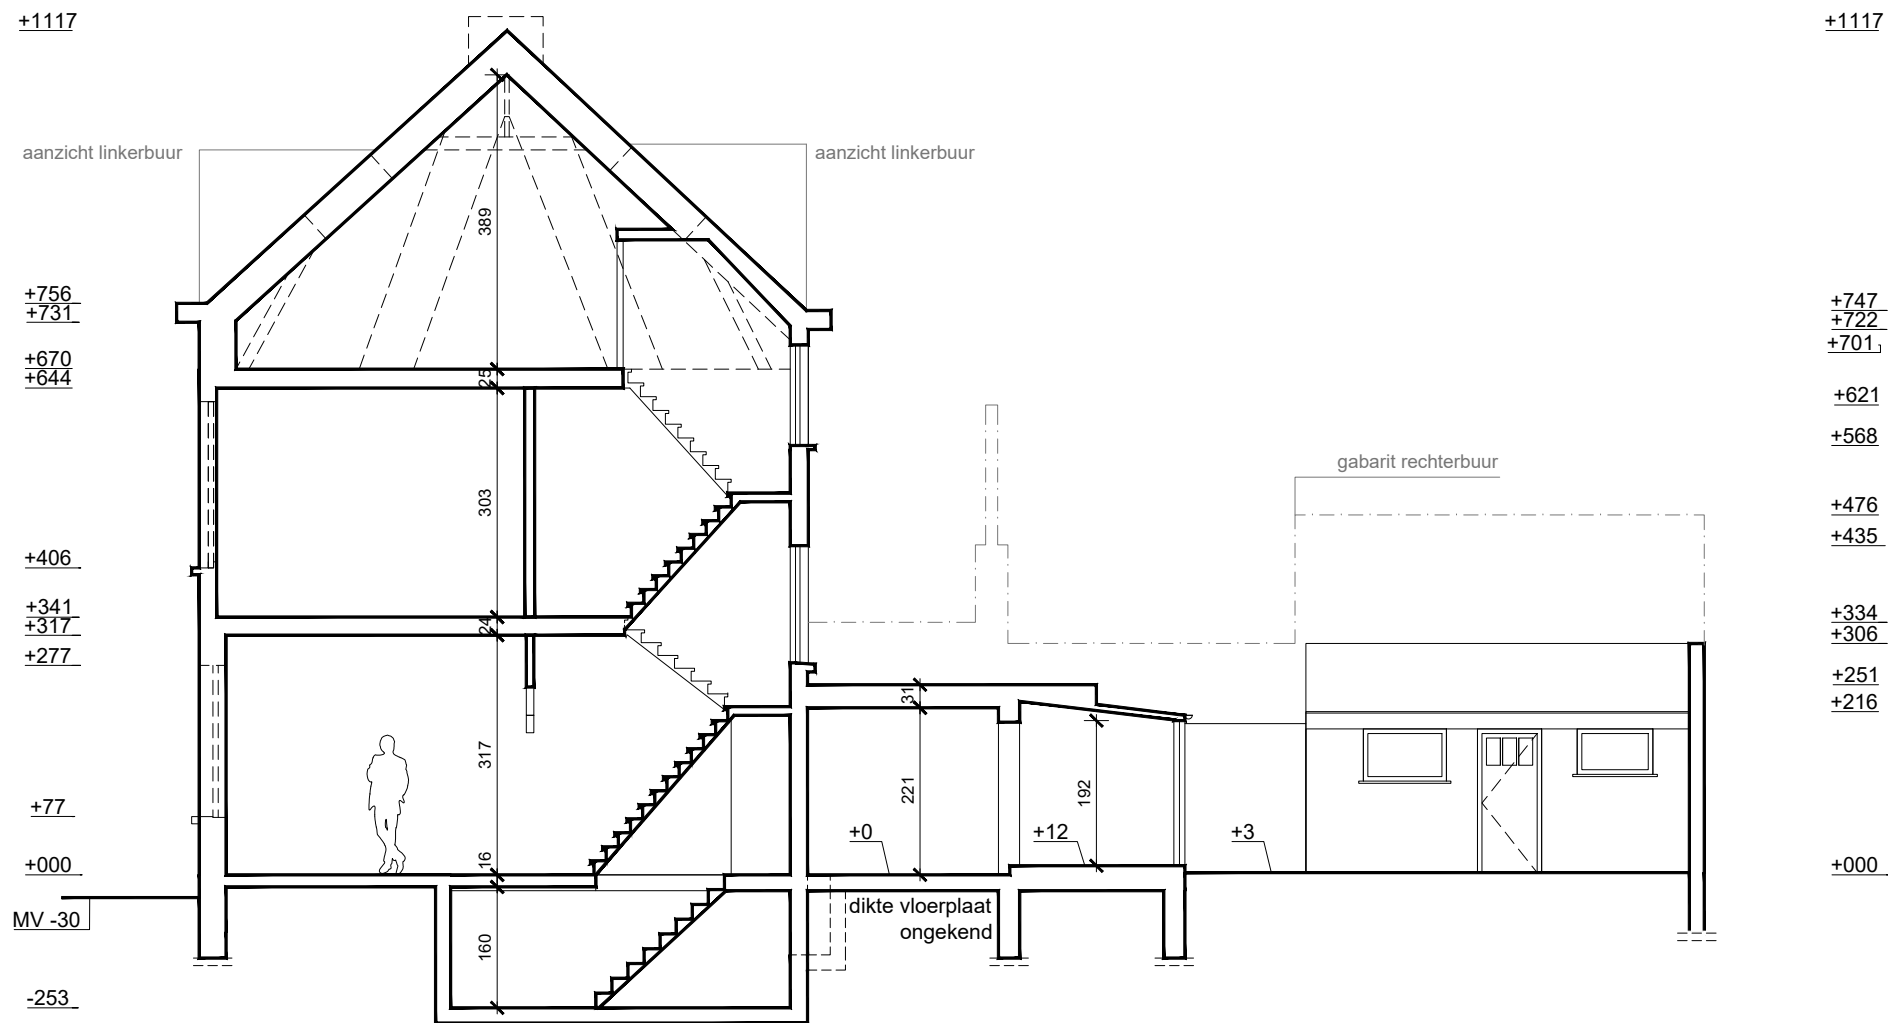

nieuwe materialen: traditionele constructie met snelbouw en gevelmetselwerk, dakconstructie in hout, constructieve elementen in beton en/of staal op aangeven van ingenieur,
bestaande materialen: traditionele constructie met metselwerk, verdiepingvloeren in houten roostering met beplanking, constructieve elementen in beton, dakconstructie in hout

BESTAANDE TOESTAND doorsnede A

VERBOUWEN VAN EEN RIJWONING

Bouwheer: Mr. Isidoor Goossens en Mevr. Talina Sichin
Bouwplaats: Hagepreekstraat 38 . 9050 Gent
Architect: Wim Heylen | Galnootlaan 19 . 9032 Wondelgem | tel.: 0474 42 87 37

dd.: 12.02.25

schaal.: 1|100