



**ZIE BIJZONDERE  
VOORWAARDE(N)**

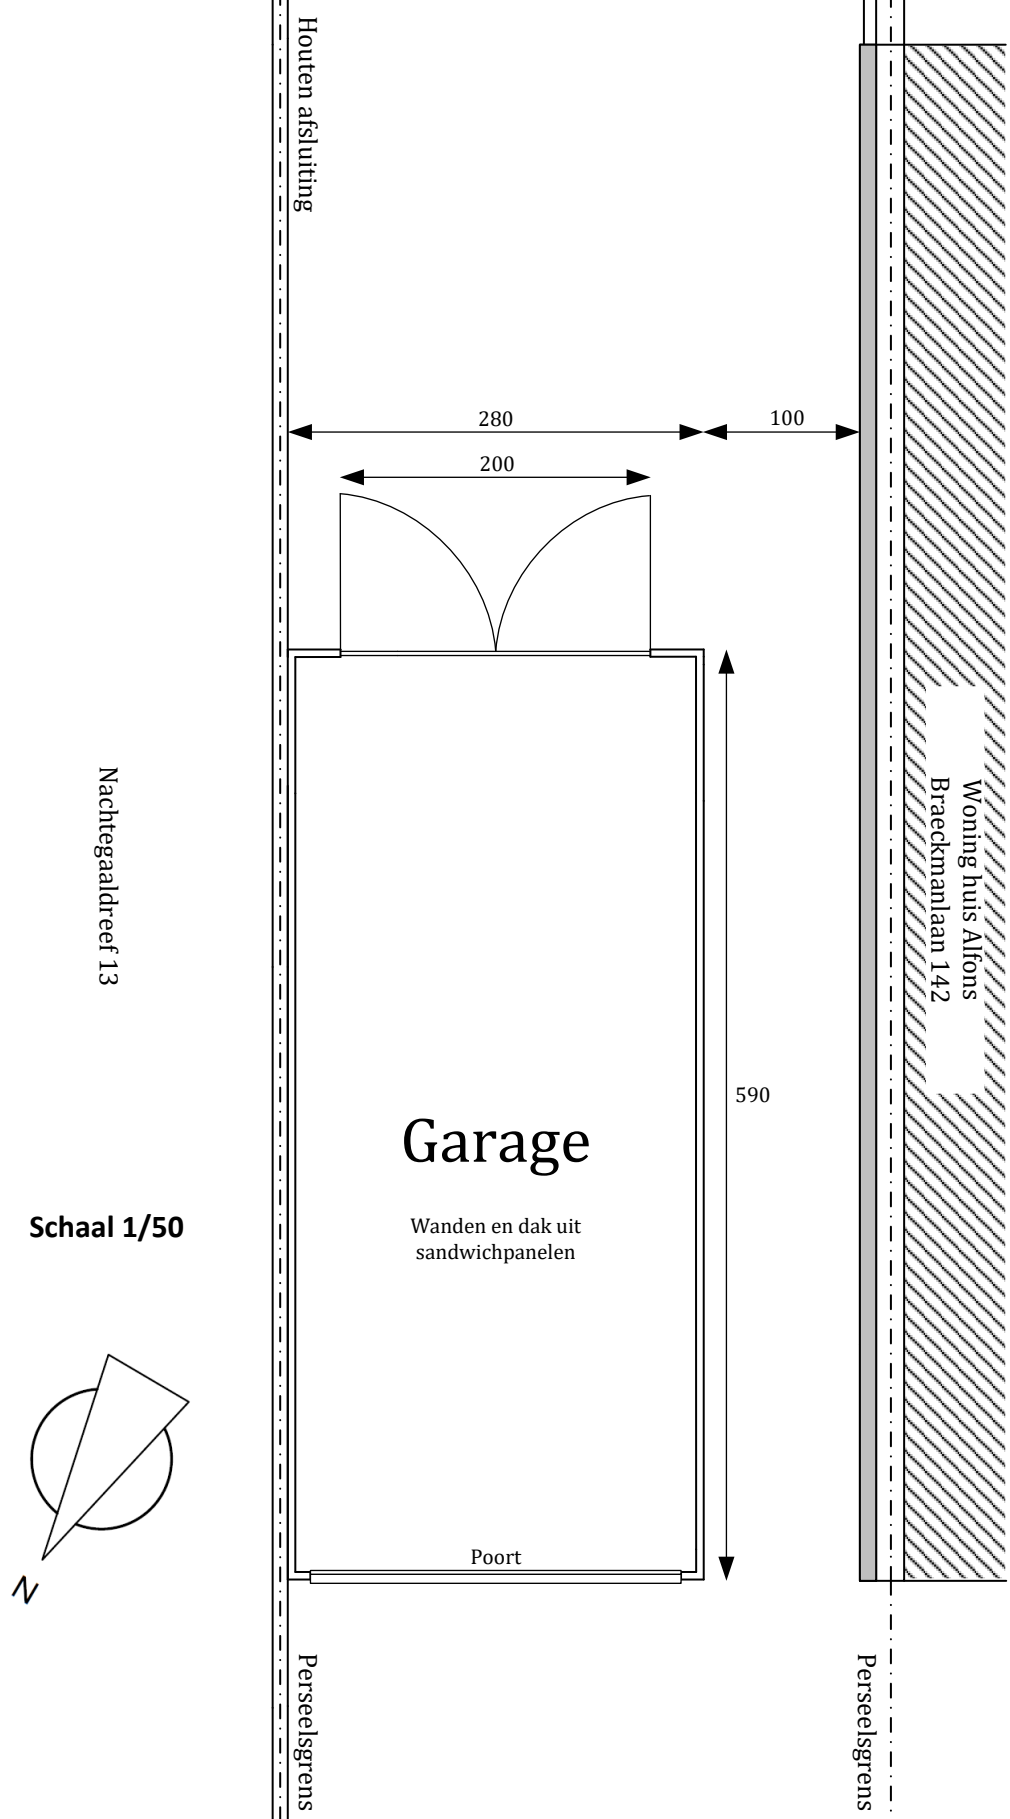

Constructieve Tekening  
Dwarsdoorsnede, aanzicht straatzijde

Nieuwe toestand


Schaal 1/50

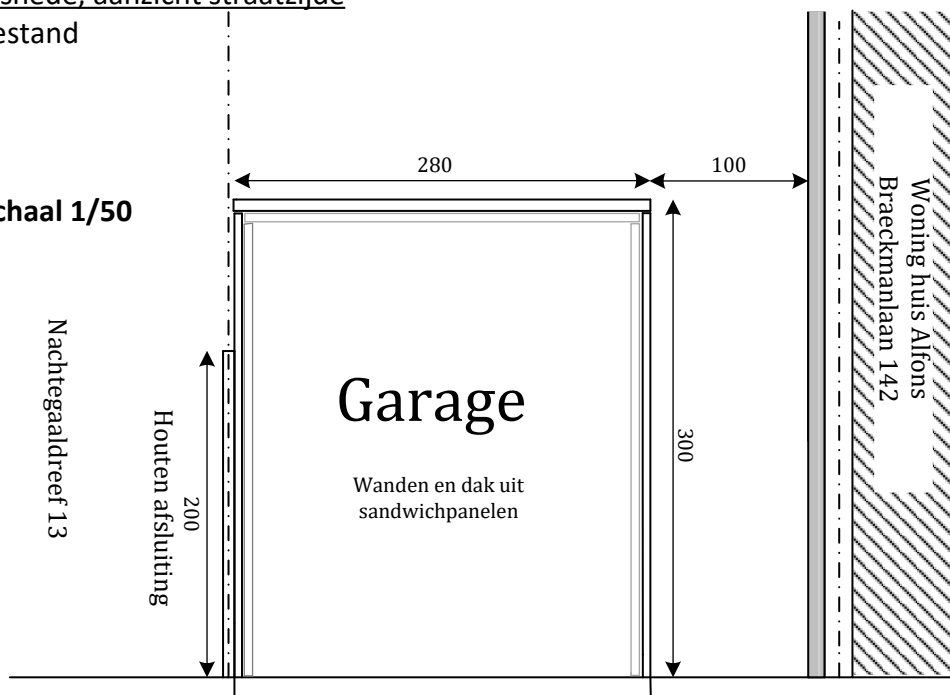


Constructieve Tekening  
Aanzicht straatzijde

Nieuwe toestand

Schaal 1/50

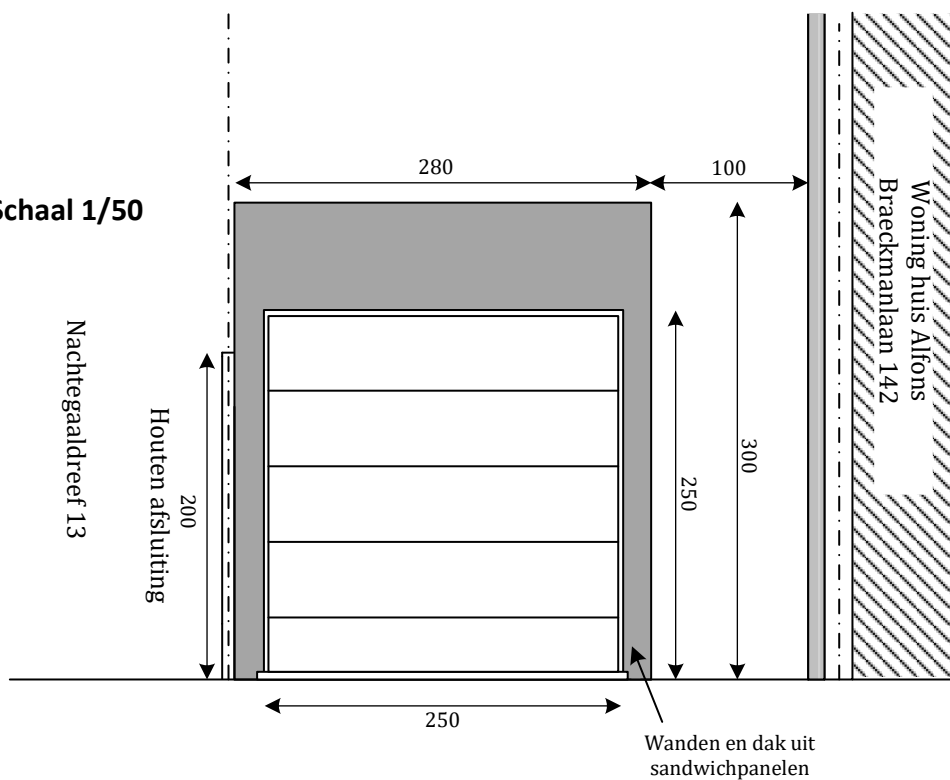

Schaal 1/50

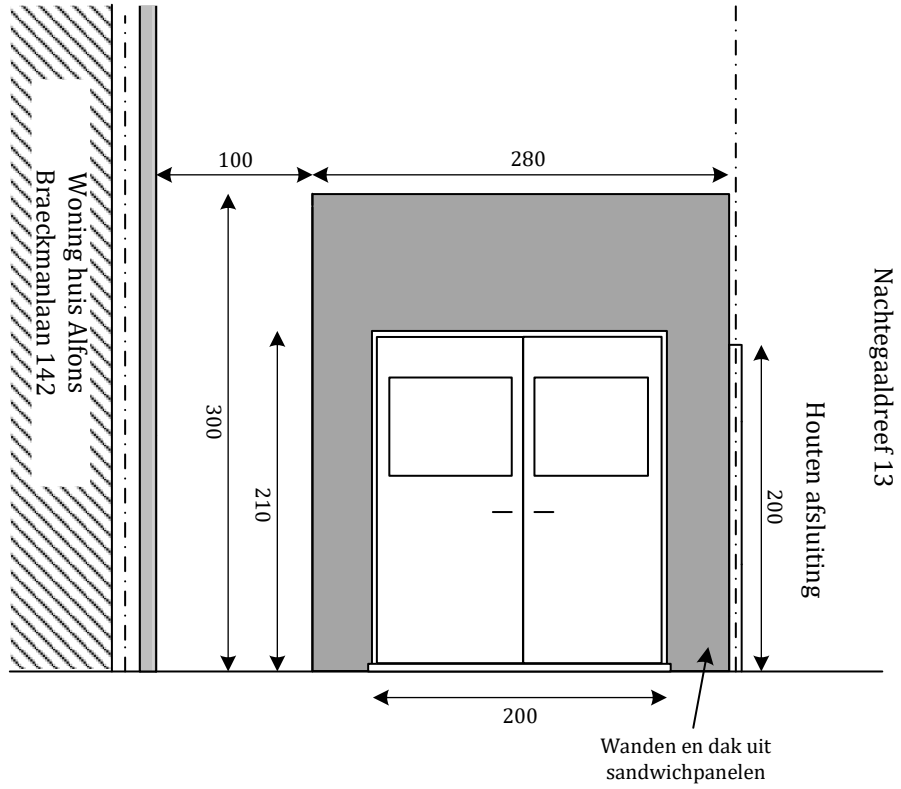

schaal 1/100

