


Inplantingsplan Nieuwe Toestand, Terreinprofiel:

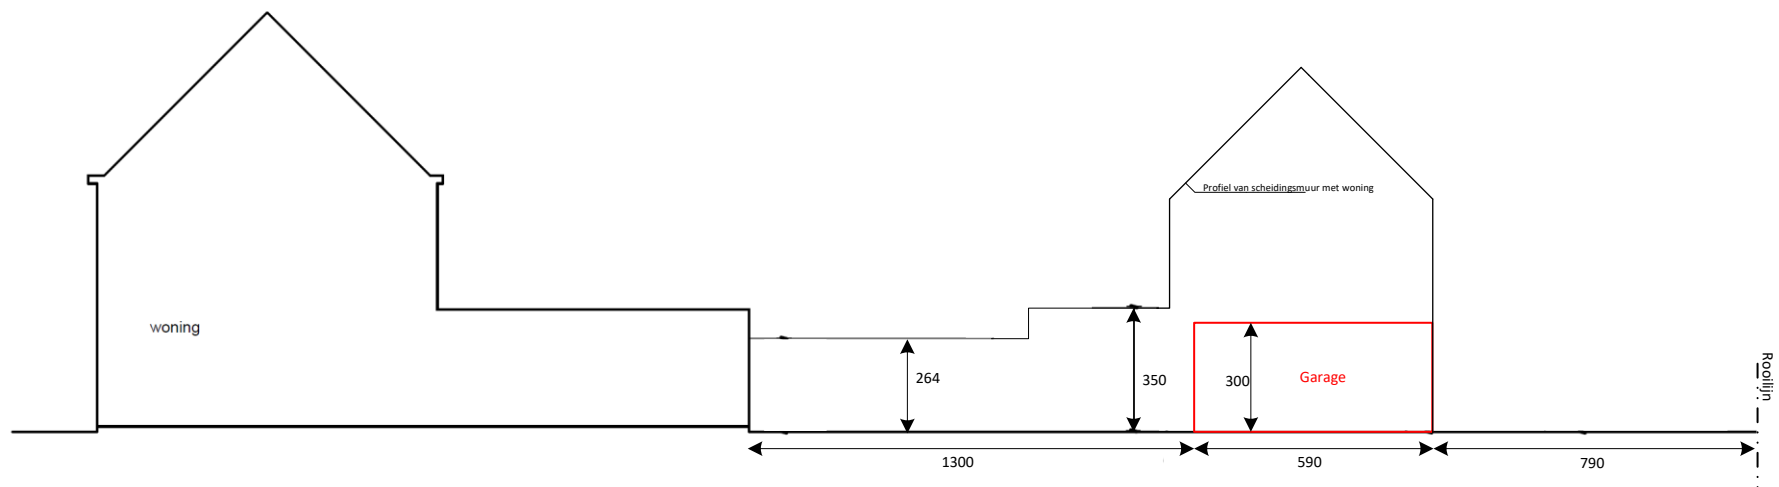

schaal 1/200