


**ZIE BIJZONDERE
VOORWAARDE(N)**

Inplantingsplan Bestaande Toestand:

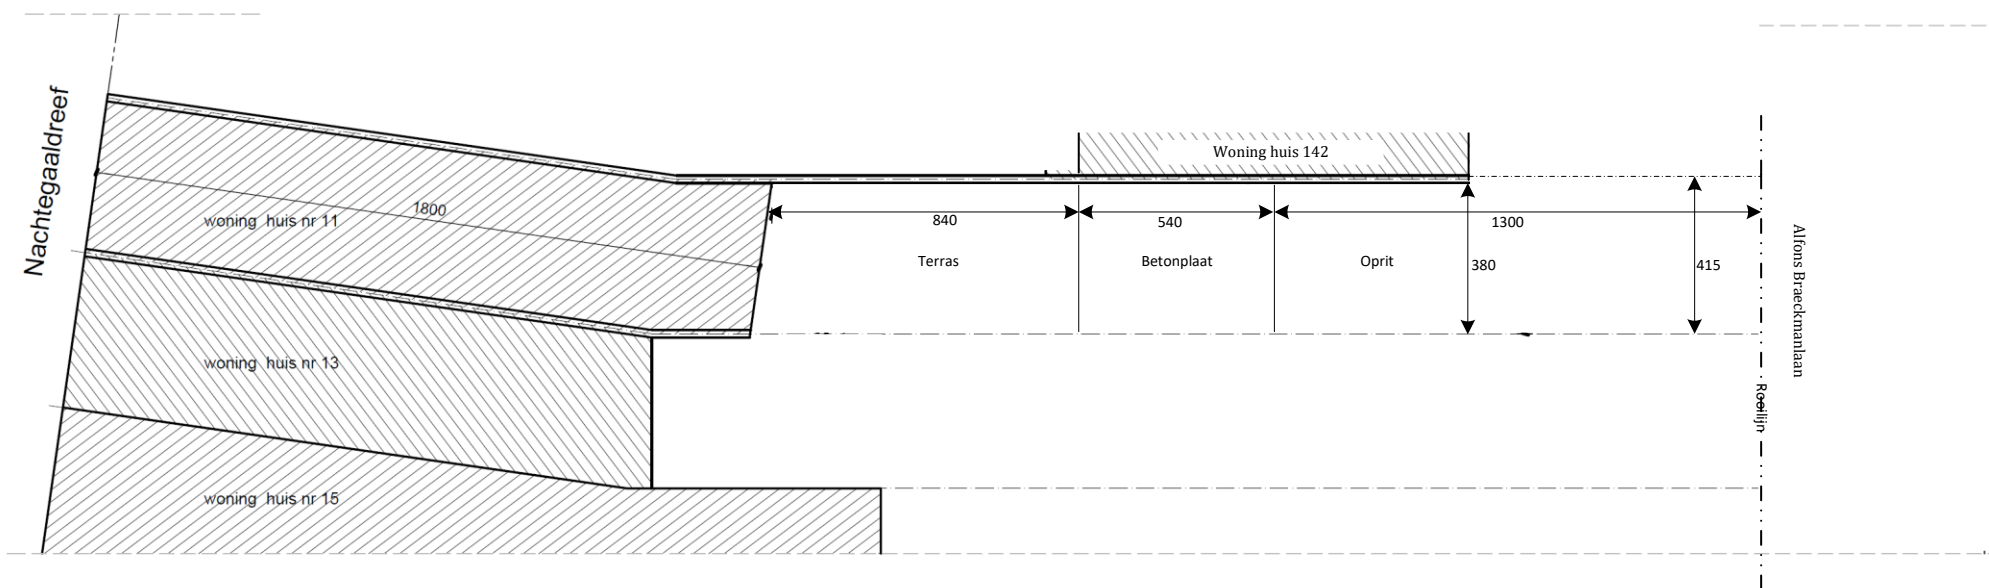

schaal 1/200

