


**ZIE BIJZONDERE
VOORWAARDE(N)**

Verharding tuinzone:
Met uitzondering van de terrasverharding en de oprit naar de garage dient de tuinzone volledig onthard te worden en groen en onverhard te worden aangelegd.

Verharding voortuinstrook:
De verharding in de voortuinstrook dient beperkt te worden tot een karrespoor dat dient als oprit naar de garage.

Inplantingsplan:

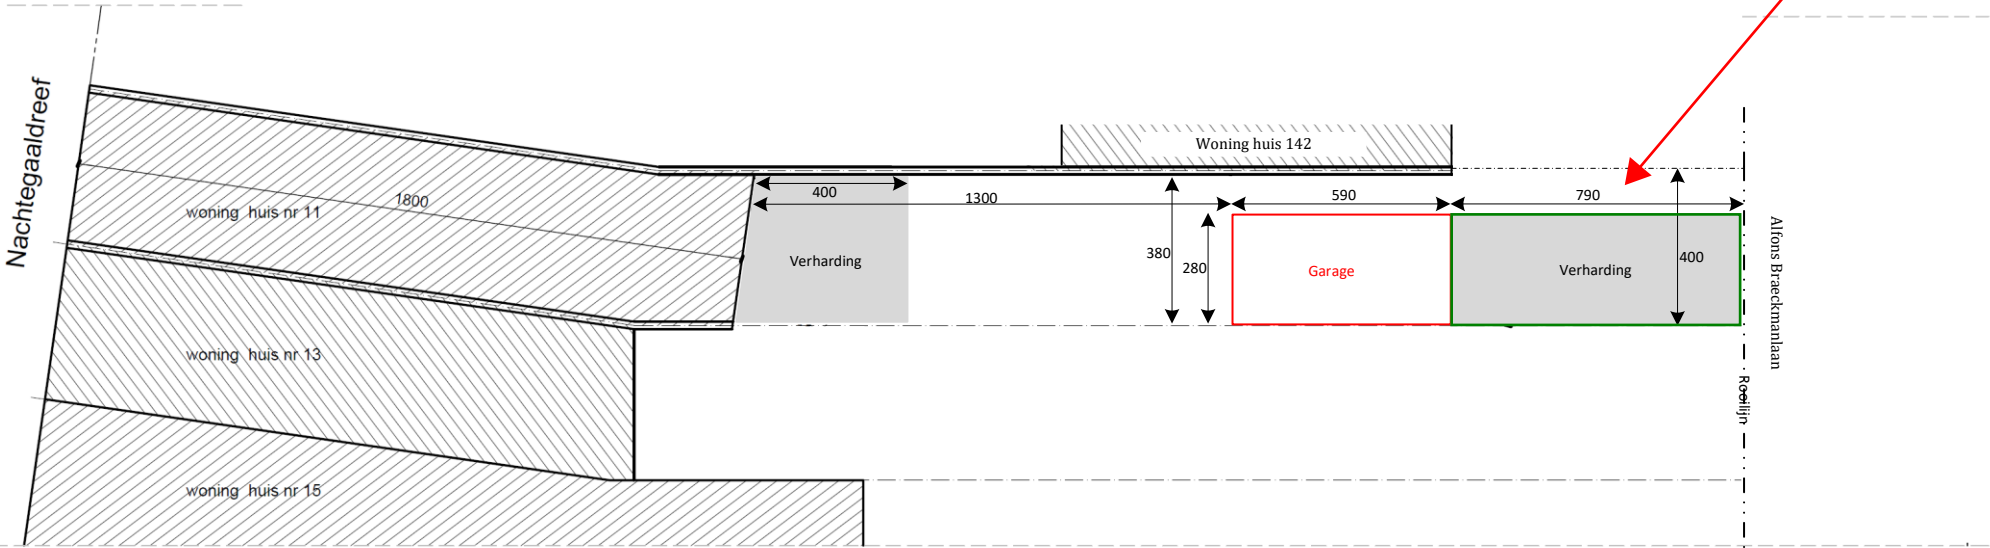

schaal 1/200

