


DETAIL AFWERKING

ZIE BIJZONDERE VOORWAARDE(N)

Rondom de cabine mag geen enkele vorm van verharding aangelegd worden. Er mag enkel een pad van maximaal 1,5 m breed richting de cabine aangelegd worden. De fundering van de cabine dient zich volledig ondergronds te bevinden.

Ter hoogte van de rooilijn moet een groene levende haag voorzien worden.

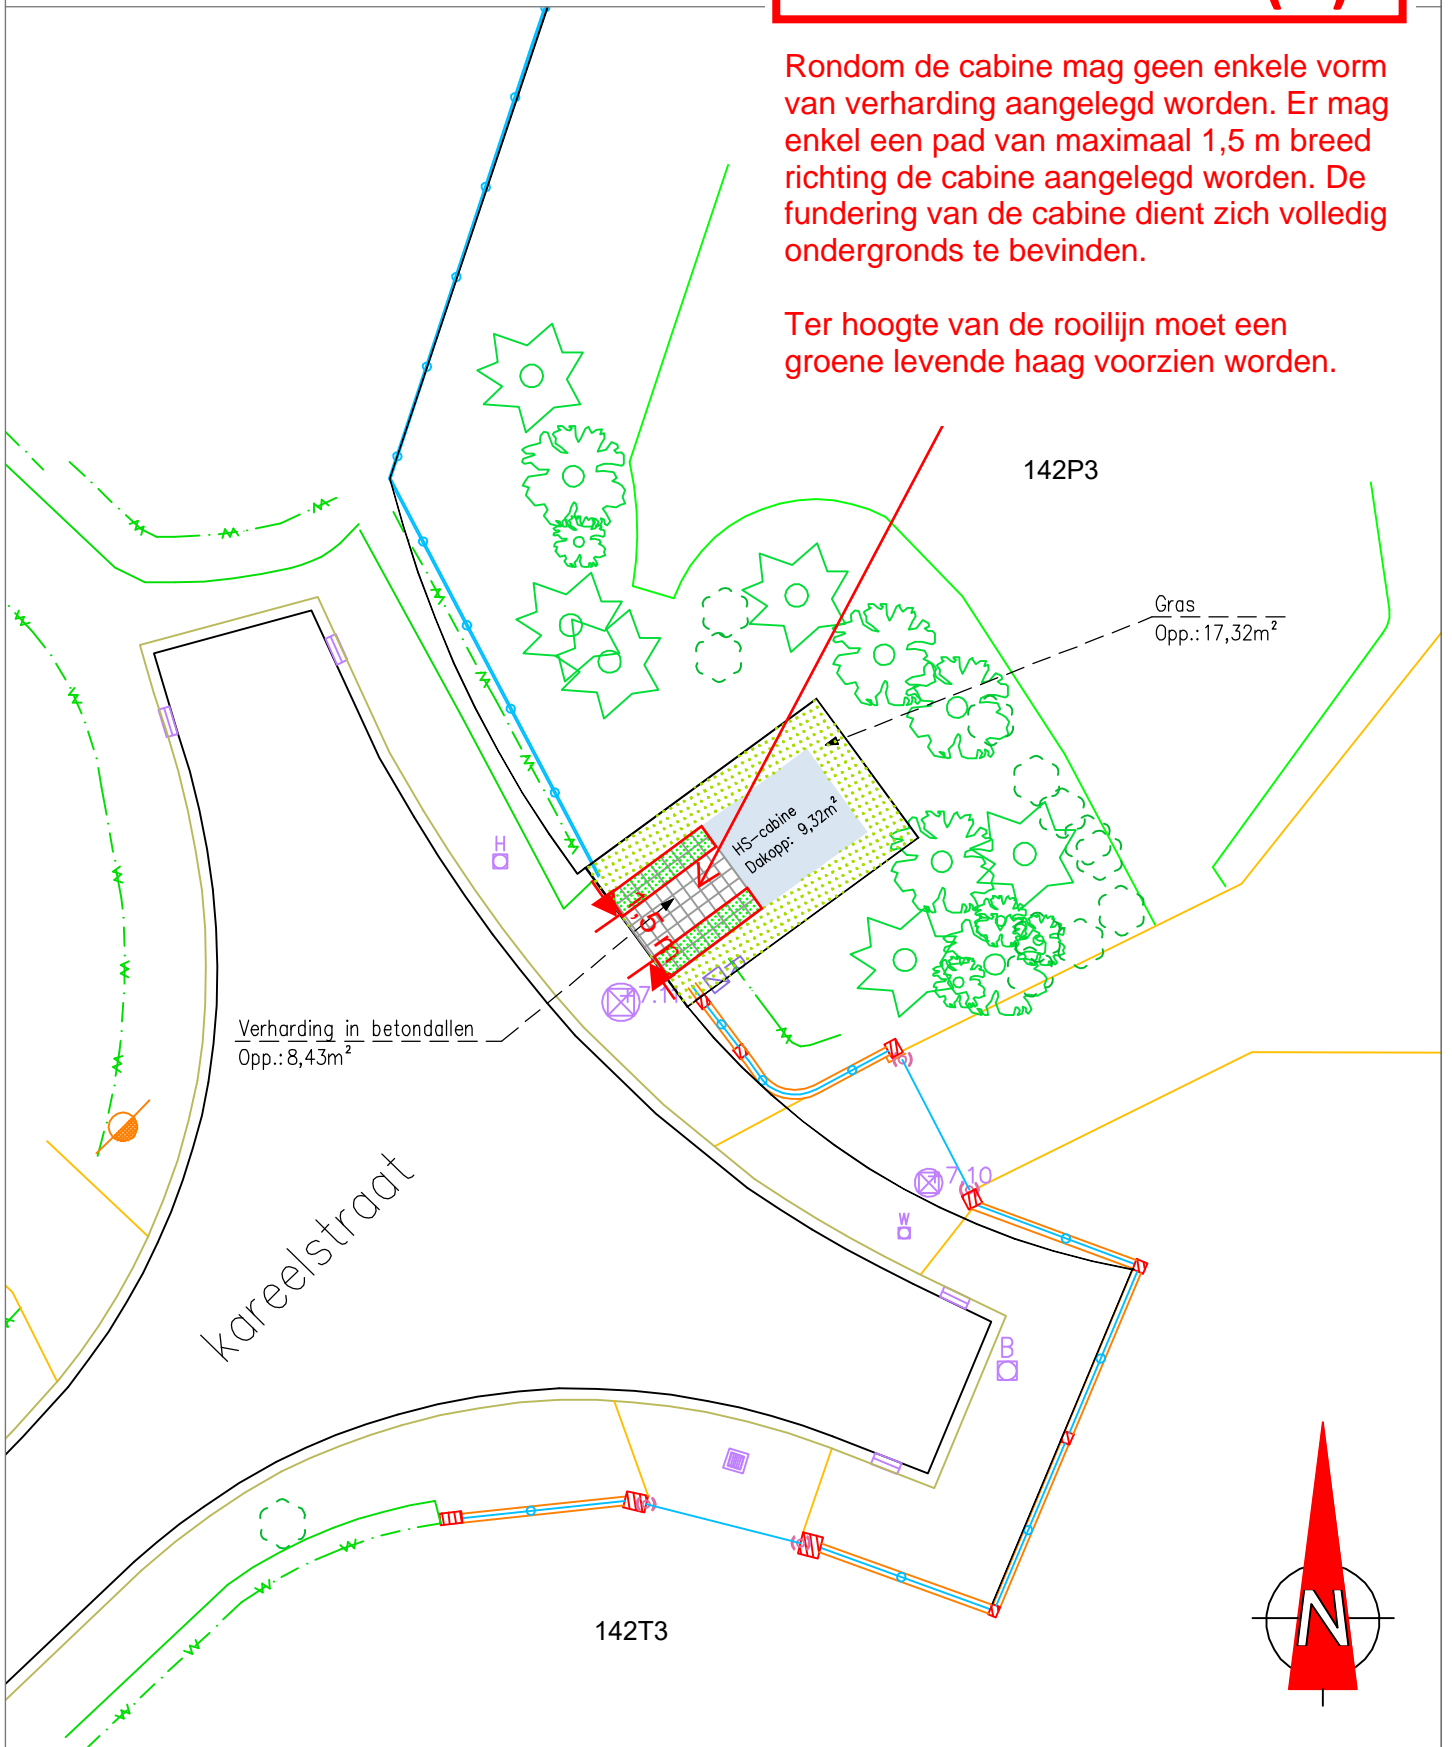

SCHAAL: 1/200 DOSSIERNUMMER: 91005815

0 4 8 12 16 20m