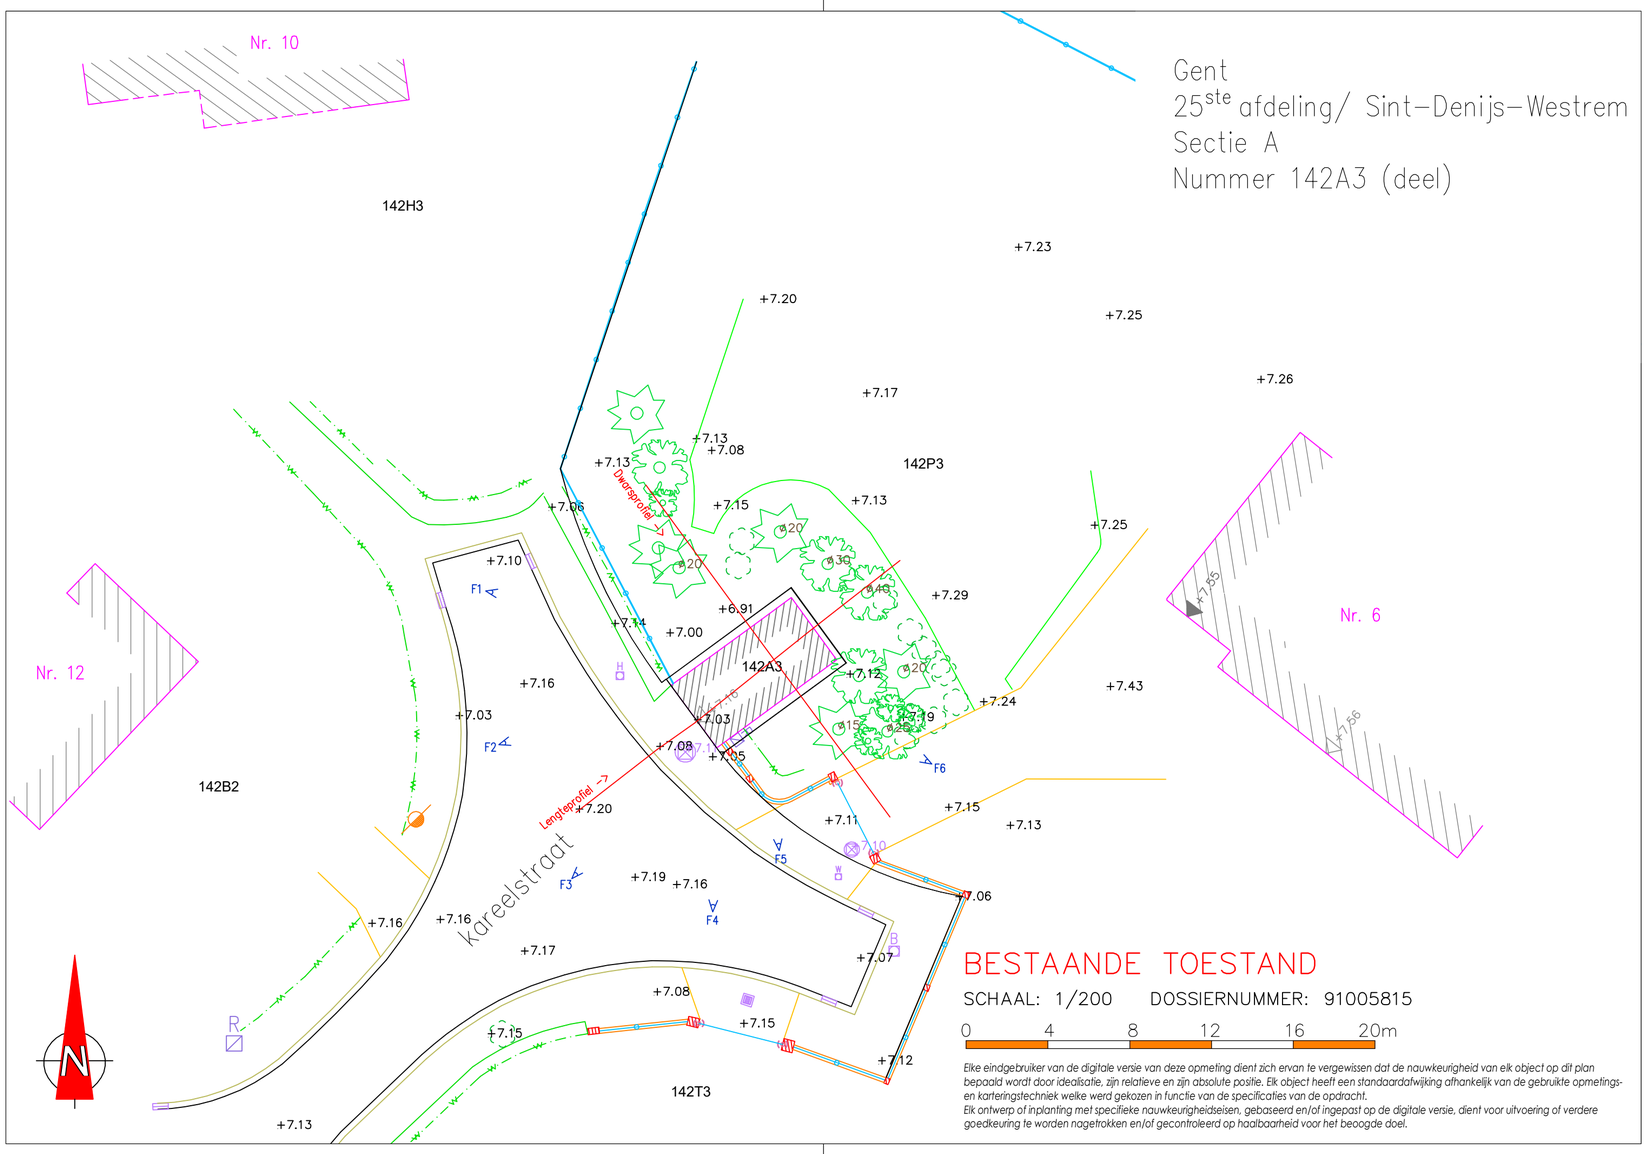

Dwars- en lengteprofiel

Lengteprofiel

V-vlak
4.00m.

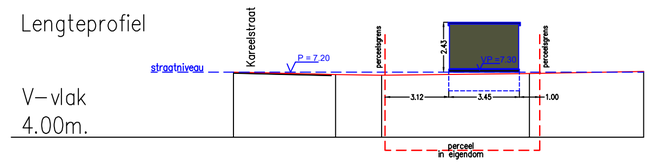

Terreinhoogte	7.20	7.08	7.03	7.13	7.23
Tussenafstand		5.00	2.25	7.24	5.59
Cumulafstand	0.00	5.00	7.25	14.49	20.08

Dwarsprofiel

V-vlak
4.00m.

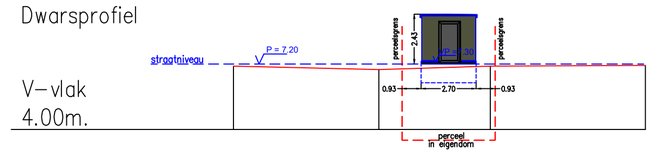

Terreinhoogte	7.09	6.93	7.09	7.13
Tussenafstand		7.11	5.45	7.59
Cumulafstand	0.00	7.11	12.57	20.16

SCHAAL: 1/200 DOSSIERNUMMER: 91005815

0 4 8 12 16 20m

STEENSLAG	BOORDSTEEN CATEGORIE 2	HYDRANT	STRUIK
BETONTEGELS	BOORDSTEEN	STRAATKAP WATER	LOOFBOOM
BETONSTRAATSTENEN	RAND VAN DE RIJBAAN	STRAATKAP ELECTR.	STRONK
BETON	GRENS ONVERHARDE ZONE	STRAATKAP GAS	NAALDBOOM
ASFALT	HAAG	DEKSEL DIVERS	HUISAANSLUITING DWA
KASSEIEN	BOVENKANT TALUD	SLIKKER	HUISAANSLUITING RWA
DORPELPEIL GARAGE	AS GRACHT	DEKSEL RIOLERING ROND	PAAL DIVERS
DORPELPEIL HUIS	BIJGEBOUW	DEKSEL RIOLERING VIERKANT	ELEKTRICITEITSPAAL
REFLECTORPAALTJE	GEBOUW	AFSLUITING ALGEMEEN	VERLICHTINGSPAAL
POLYGOONPUNT	MUUR HOOG	WEIDEAFSLUITING	SIGNALISATIE VERKEERSTEKEN
GRENSPAAL BESTAAND	MUUR LAAG	AFSLUITING BETONPLATEN	SIGNALISATIE PLAATSNAAM

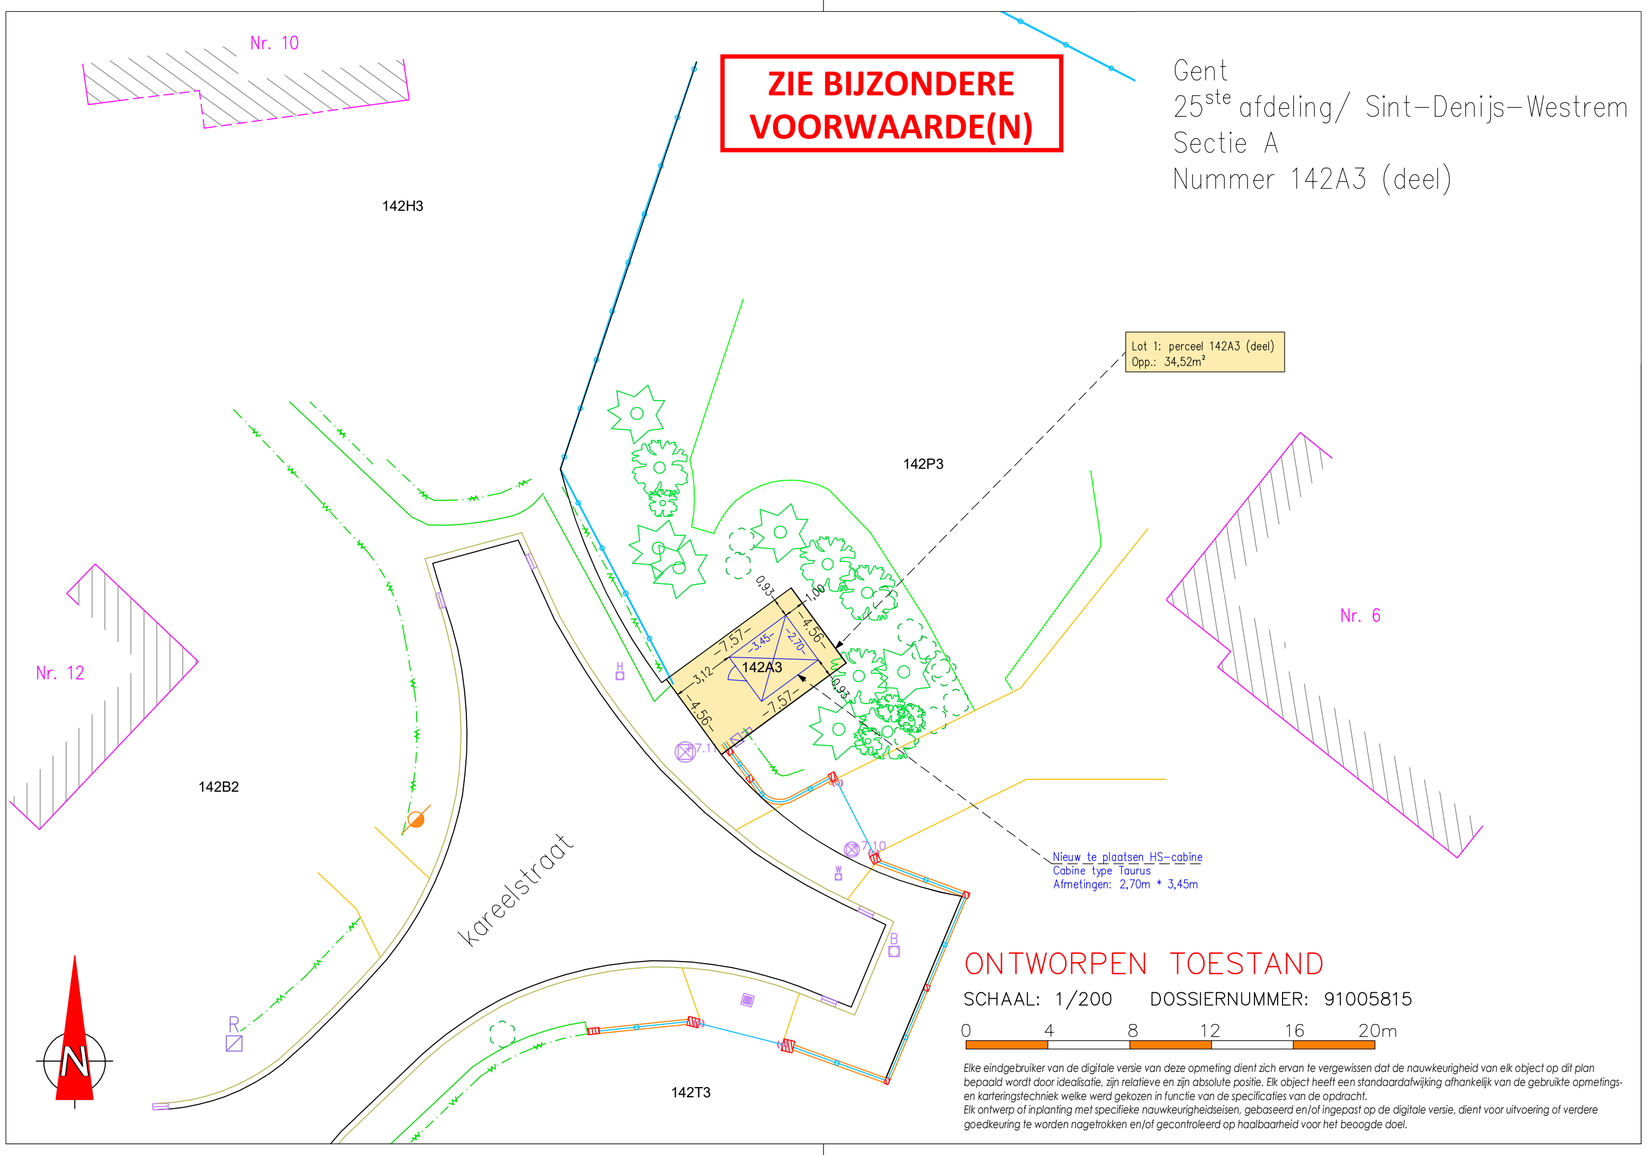

DAENINCK-AUDENAERT landmeetkundig bureau

landmeetkundig bureau Daeninck-Audenaert bvba
Doornzeelsestraat 56B - 9940 Evergem
www.daeninck-audenaert.be

Provincie: OOST-VLAANDEREN

Gemeente: GENT/ SINT-DENIJS-WESTERM

Kadaster: 25e afdeling - Sectie A
deel van perceel nr. 142A3

PLAN VOOR BOUWDOSSIER

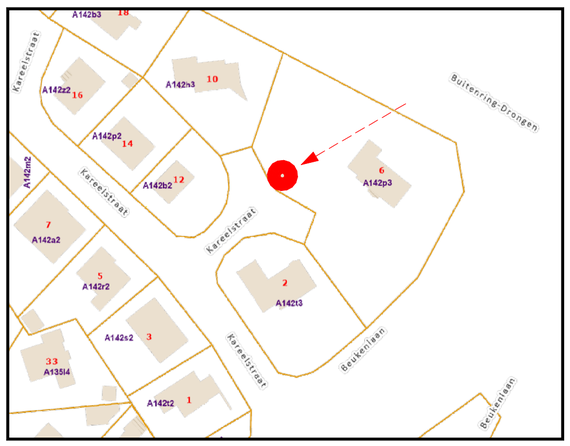

kadastrale situatie dd. 22/10/2024

Dossiernr.: 91005815	Datum: 29/10/2024	Contactpersoon: H.P.	Schaal: 1/200