


**ZIE BIJZONDERE
VOORWAARDE(N)**

Gent
25^{ste} afdeling/ Sint-Denijs-Westrem
Sectie A
Nummer 142A3 (deel)

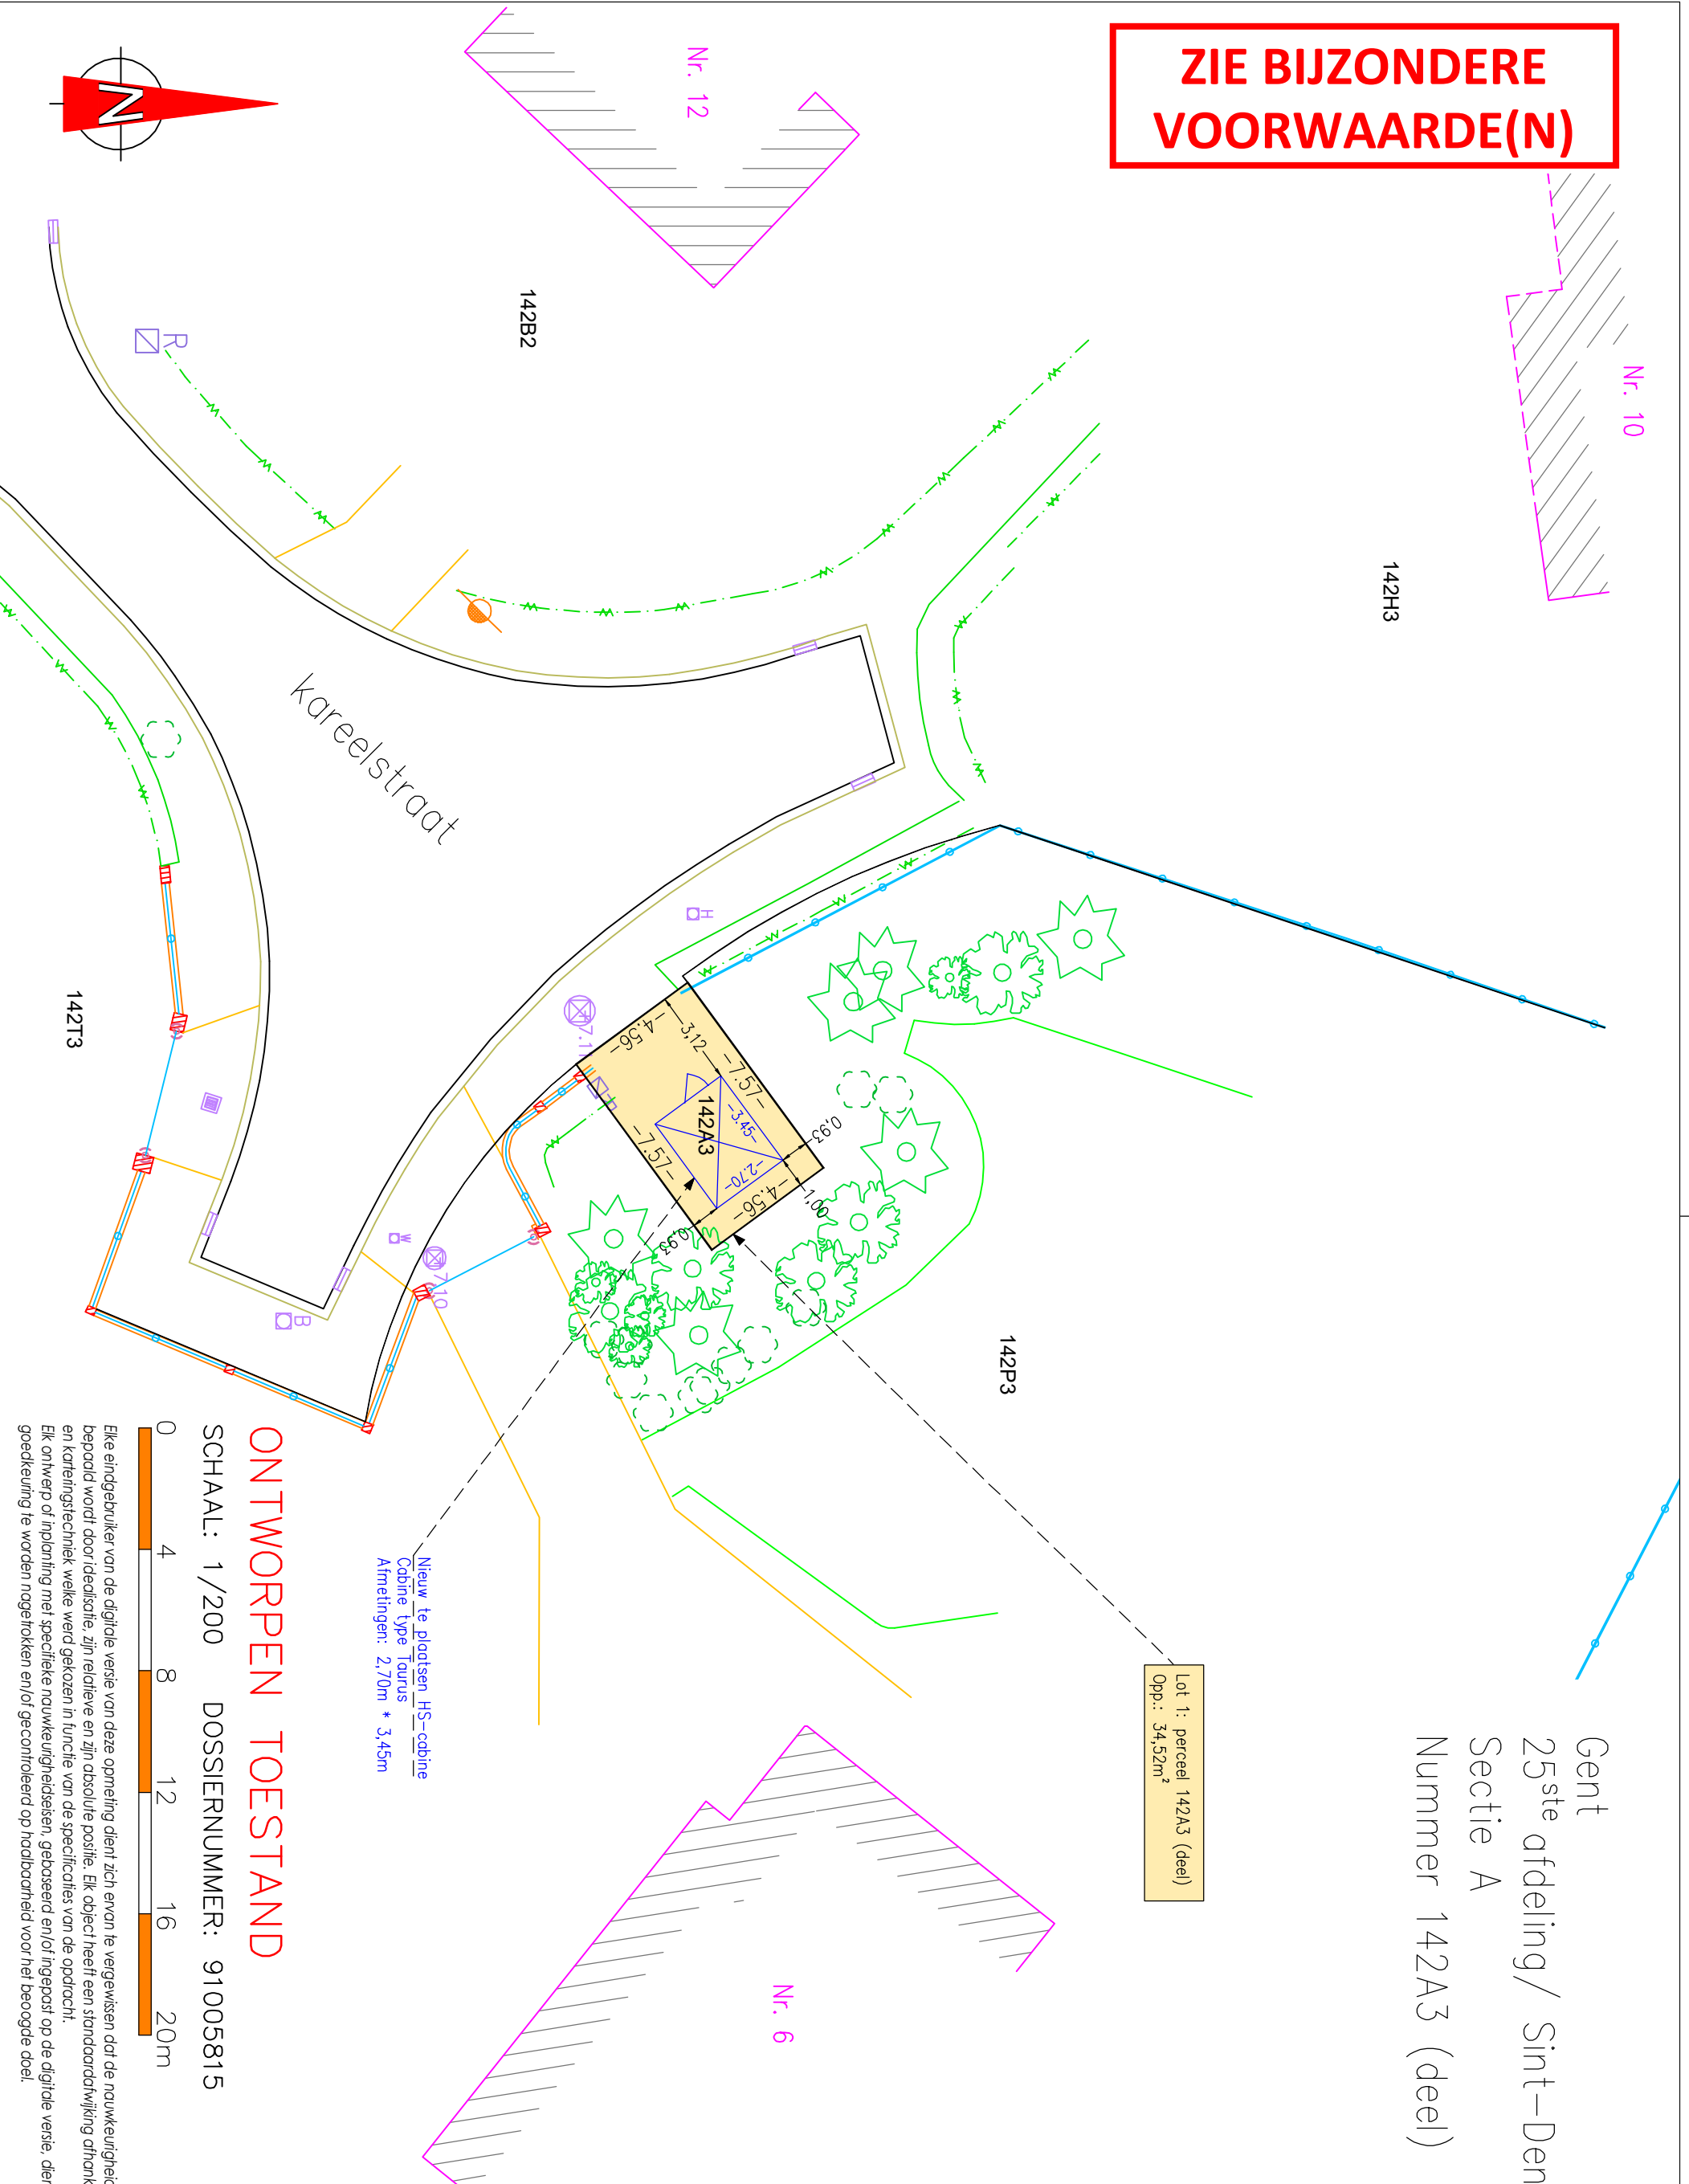

ONTWORPEN TOESTAND

SCHAAL: 1/200 DOSSIERNUMMER: 91005815



Elke eindgebruiker van de digitale versie van deze opmeting dient zich ervan te vergewissen dat de nauwkeurigheid van elk object op dit plan bepaald wordt door de exactheid van zijn relatieve en zijn absolute positie. Elk object heeft een standaardafwijking afhankelijk van de gebruikte opmetings- en kartingstechniek welke werd gekozen in functie van de specificaties van de opdracht.

Elk ontwerp of inplanting met speciale nauwkeurigheidsniveaus, gebaseerd en/of ingepast op de digitale versie, dient voor uitvoering of verdere goedkeuring te worden nog getoetst en/of gecontroleerd op haalbaarheid, voor het beoogde doel.