


BUREN

HUIS

BUREN

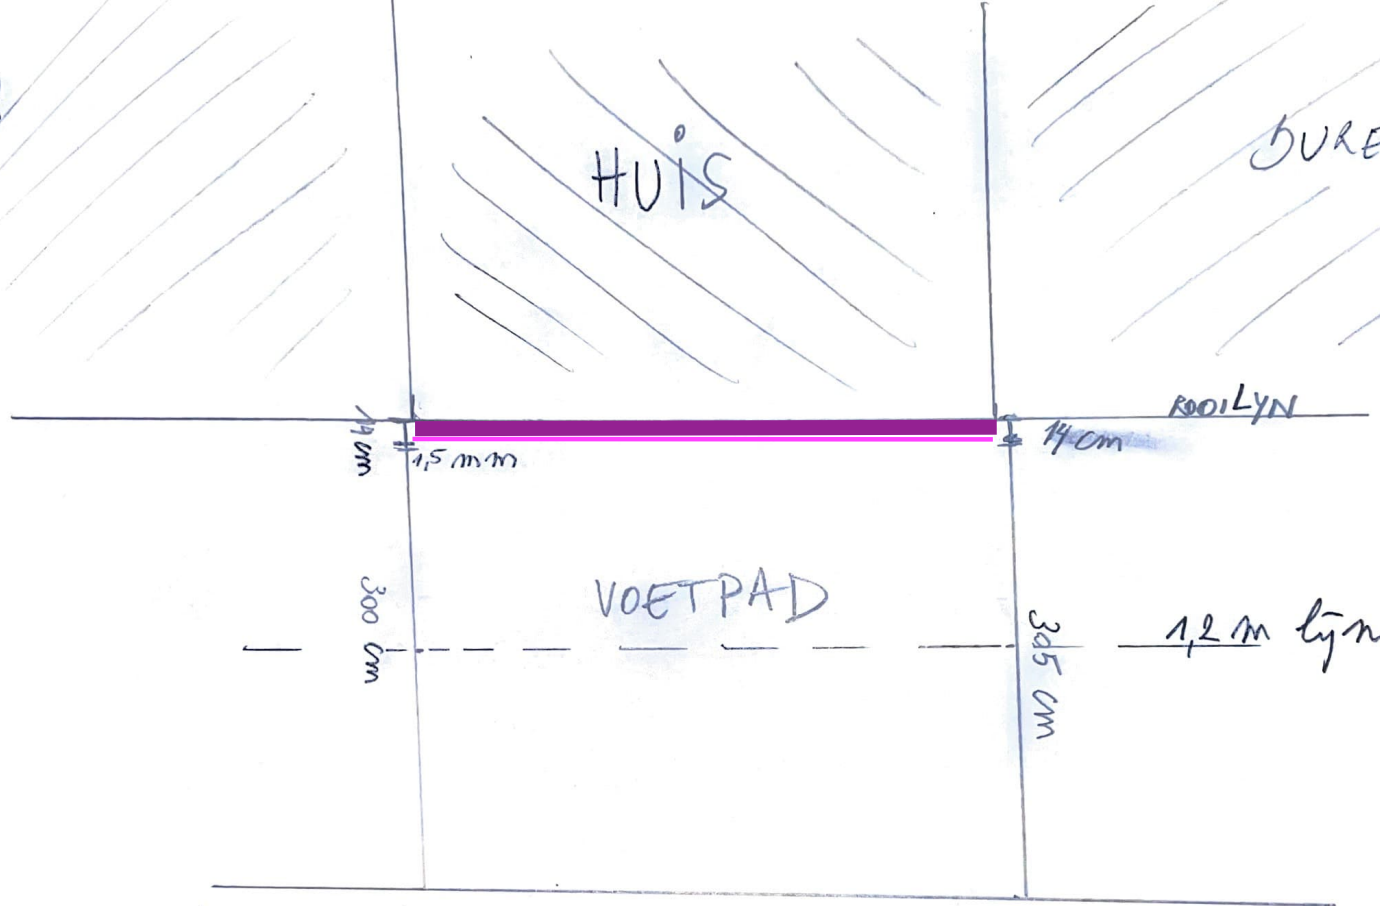

WEG (+ PARKING)

De totale dikte van het pakket (isolatie + afwerking) dat voorzien wordt voorbij de rooilijn moet beperkt blijven tot maximaal 14 cm.

 = 14 cm isolatie (EPS)

 = Afwerking sierpleister Sto Silco 1,5 mm

**ZIE BIJZONDERE
VOORWAARDE(N)**

Nieuwe toestand
Schaal 1/50