


1. beton gevelpaneel
2. buitenschrijnwerk wit pvc
3. blauwe hardsteen plint
4. beton linteel
5. gevelsteen rood
6. afwerking zijgevel leien
7. alu spijlen balustrade

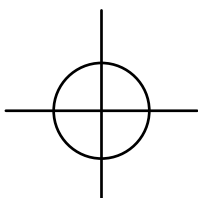

hnr 116

2718B12




residentie Getry
hnr 88-115
2709p8

hnr 87

2709x6

SCHAAL 1:100

0 5,0 7,5 10,0 M

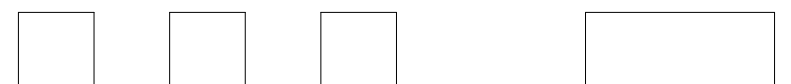

Opdrachtgever	ACHTERGEVEL BESTAANDE TOESTAND	Project		Maak architecten Architecten Verbrugghe BV Nieuwewandeling 80 9000 Gent	
Christiane Revyn Muinkkaai 115 9000 Gent		Fase			
Projectadres		OMGEVINGSAANVRAAG			
Appartementsgebouw Muinkkaai 115 D2709p8	Functiewijziging appartement	Bladnr.		6/18	
		BA_APPARTEMENT_G_B_2			