


legende gevelmaterialen

- 1. beton gevelpaneel
- 2. buitenschrijnwerk wit pvc
- 3. blauwe hardsteen plint
- 4. beton linteel
- 5. gevelsteen rood
- 6. afwerking zijgevel leien
- 7. alu spijlen balustrade

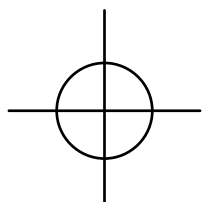


hnr 87
2709x6



residentie Getry
hnr 88-115
2709p8

SCHAAL 1:100

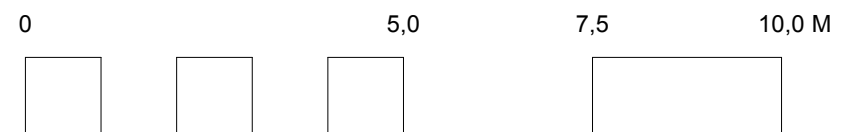

hnr 116
2718B12

Opdrachtgever Christiane Revyn Muinkkaai 115 9000 Gent	VOORGEVEL BESTAANDE TOESTAND	Project MUINKKAAI		Maak architecten Architecten Verbrugghe BV Nieuwewandeling 80 9000 Gent	maak architecten
		Fase OMGEVINGSAANVRAAG			
Projectadres Appartementsgebouw Muinkkaai 115 D2709p8	Functiewijziging appartement	Bladnr. BA_APPARTEMENT_G_B_1	5/18		