


**ZIE BIJZONDERE  
VOORWAARDE(N)**

**legende gevelmaterialen**

1. beton gevelpaneel
2. buitenschrijnwerk wit pvc
3. blauwe hardsteen plint
4. beton linteel
5. gevelsteen rood
6. afwerking zijgevel leien
7. alu spijlen balustrade




**hnr 87**  
2709x6

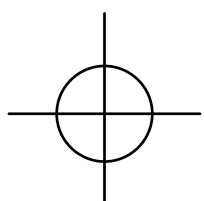

**residentie Getry**  
**hnr 88-115**  
2709p8

SCHAAL 1:100

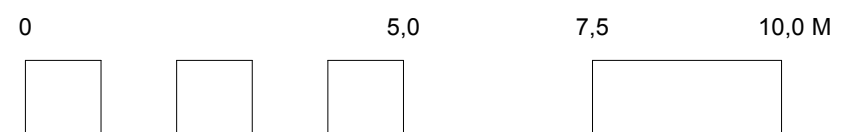

**hnr 116**  
2718B12

Opdrachtgever Christiane Revyn Muinkkaai 115 9000 Gent	VOORGEVEL NIEUWE TOESTAND	Project MUINKKAAI	Maak architecten Architecten Verbrugghe BV Nieuwewandeling 80 9000 Gent	<b>maak</b> architecten
Projectadres Appartementsgebouw Muinkkaai 115 D2709p8		Functiewijziging appartement		
		Bladnr. BA_APPARTEMENT_G_N_1		