

**ZIE BIJZONDERE  
VOORWAARDE(N)**

Plan gelijkvloers  
bestaande toestand = nieuwe toestand


Gelijkvloers : App.A0 : 89,67 m<sup>2</sup>  
koer : 15,24 m<sup>2</sup>  
Studio B0 : 33,78 m<sup>2</sup>

Plan Brandweer aanduiding evacuatiweg

Opp. autostandplaatsen - berging

- kelderverdieping :
- P1 : 13,18 m<sup>2</sup>
- P2 : 14,50 m<sup>2</sup>
- P3 : 16,35 m<sup>2</sup>
- P4 : 11,70 m<sup>2</sup>
- P5 : 10,90 m<sup>2</sup>
- P6 : 10,82 m<sup>2</sup>
- P7 : 10,87 m<sup>2</sup>
- P8 : 10,90 m<sup>2</sup>
- P9 : 11,69 m<sup>2</sup>
- P10 : 10,90 m<sup>2</sup>
- P11 : 10,84 m<sup>2</sup>
- P12 : 10,85 m<sup>2</sup>
- P13 : 10,90 m<sup>2</sup>
- P14 : 10,94 m<sup>2</sup>
- P15 : 10,95 m<sup>2</sup>
- P16 : 11,03 m<sup>2</sup>
- P17 : 11,27 m<sup>2</sup>
- P18 : 11,48 m<sup>2</sup>
- P19 : 11,27 m<sup>2</sup>
- Berging : 34,92 m<sup>2</sup>

- gelijkvloers
- P20 : 18,18 m<sup>2</sup>
- P21 : 14,24 m<sup>2</sup>
- P22 : 15,15 m<sup>2</sup>
- P23 : 11,11 m<sup>2</sup>
- P24 : 11,25 m<sup>2</sup>
- P25 : 11,25 m<sup>2</sup>
- P26 : 15,07 m<sup>2</sup>
- P27 : 15,02 m<sup>2</sup>
- P28 : 15,02 m<sup>2</sup>
- P29 : 10,39 m<sup>2</sup>
- P30 : 10,98 m<sup>2</sup>
- P31 : 11,08 m<sup>2</sup>
- P32 : 11,28 m<sup>2</sup>
- P33 : 11,51 m<sup>2</sup>
- P34 : 11,93 m<sup>2</sup>

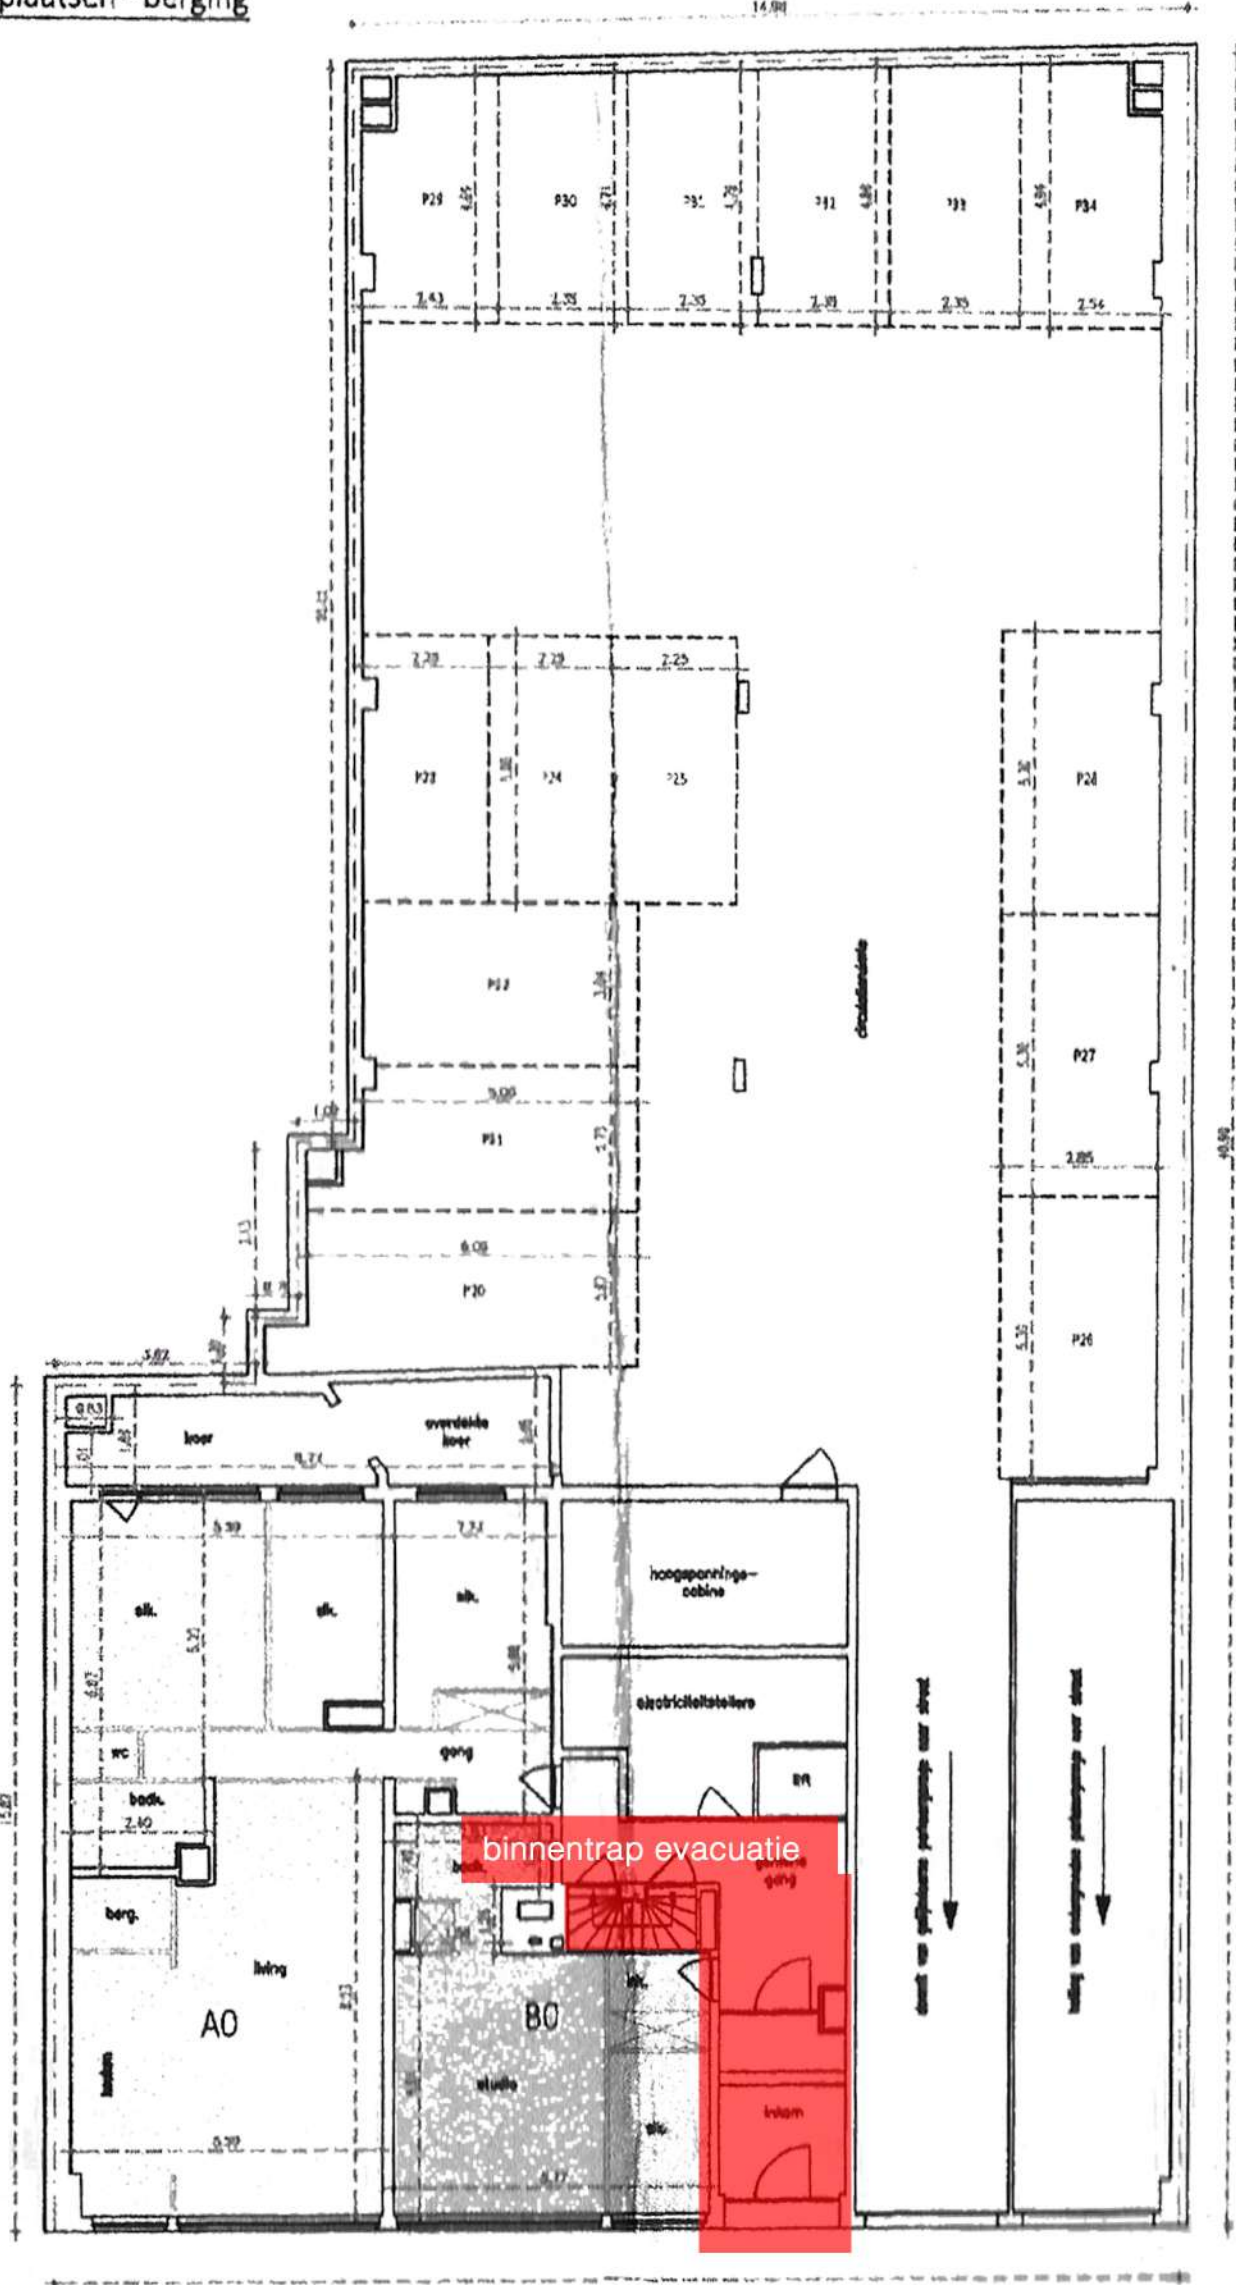

binnentrap evacuatie

Gelijkvloers