
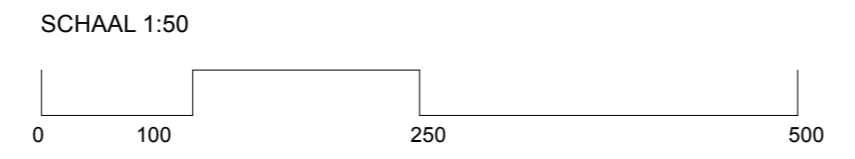
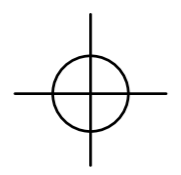


**ZIE BIJZONDERE  
VOORWAARDE(N)**

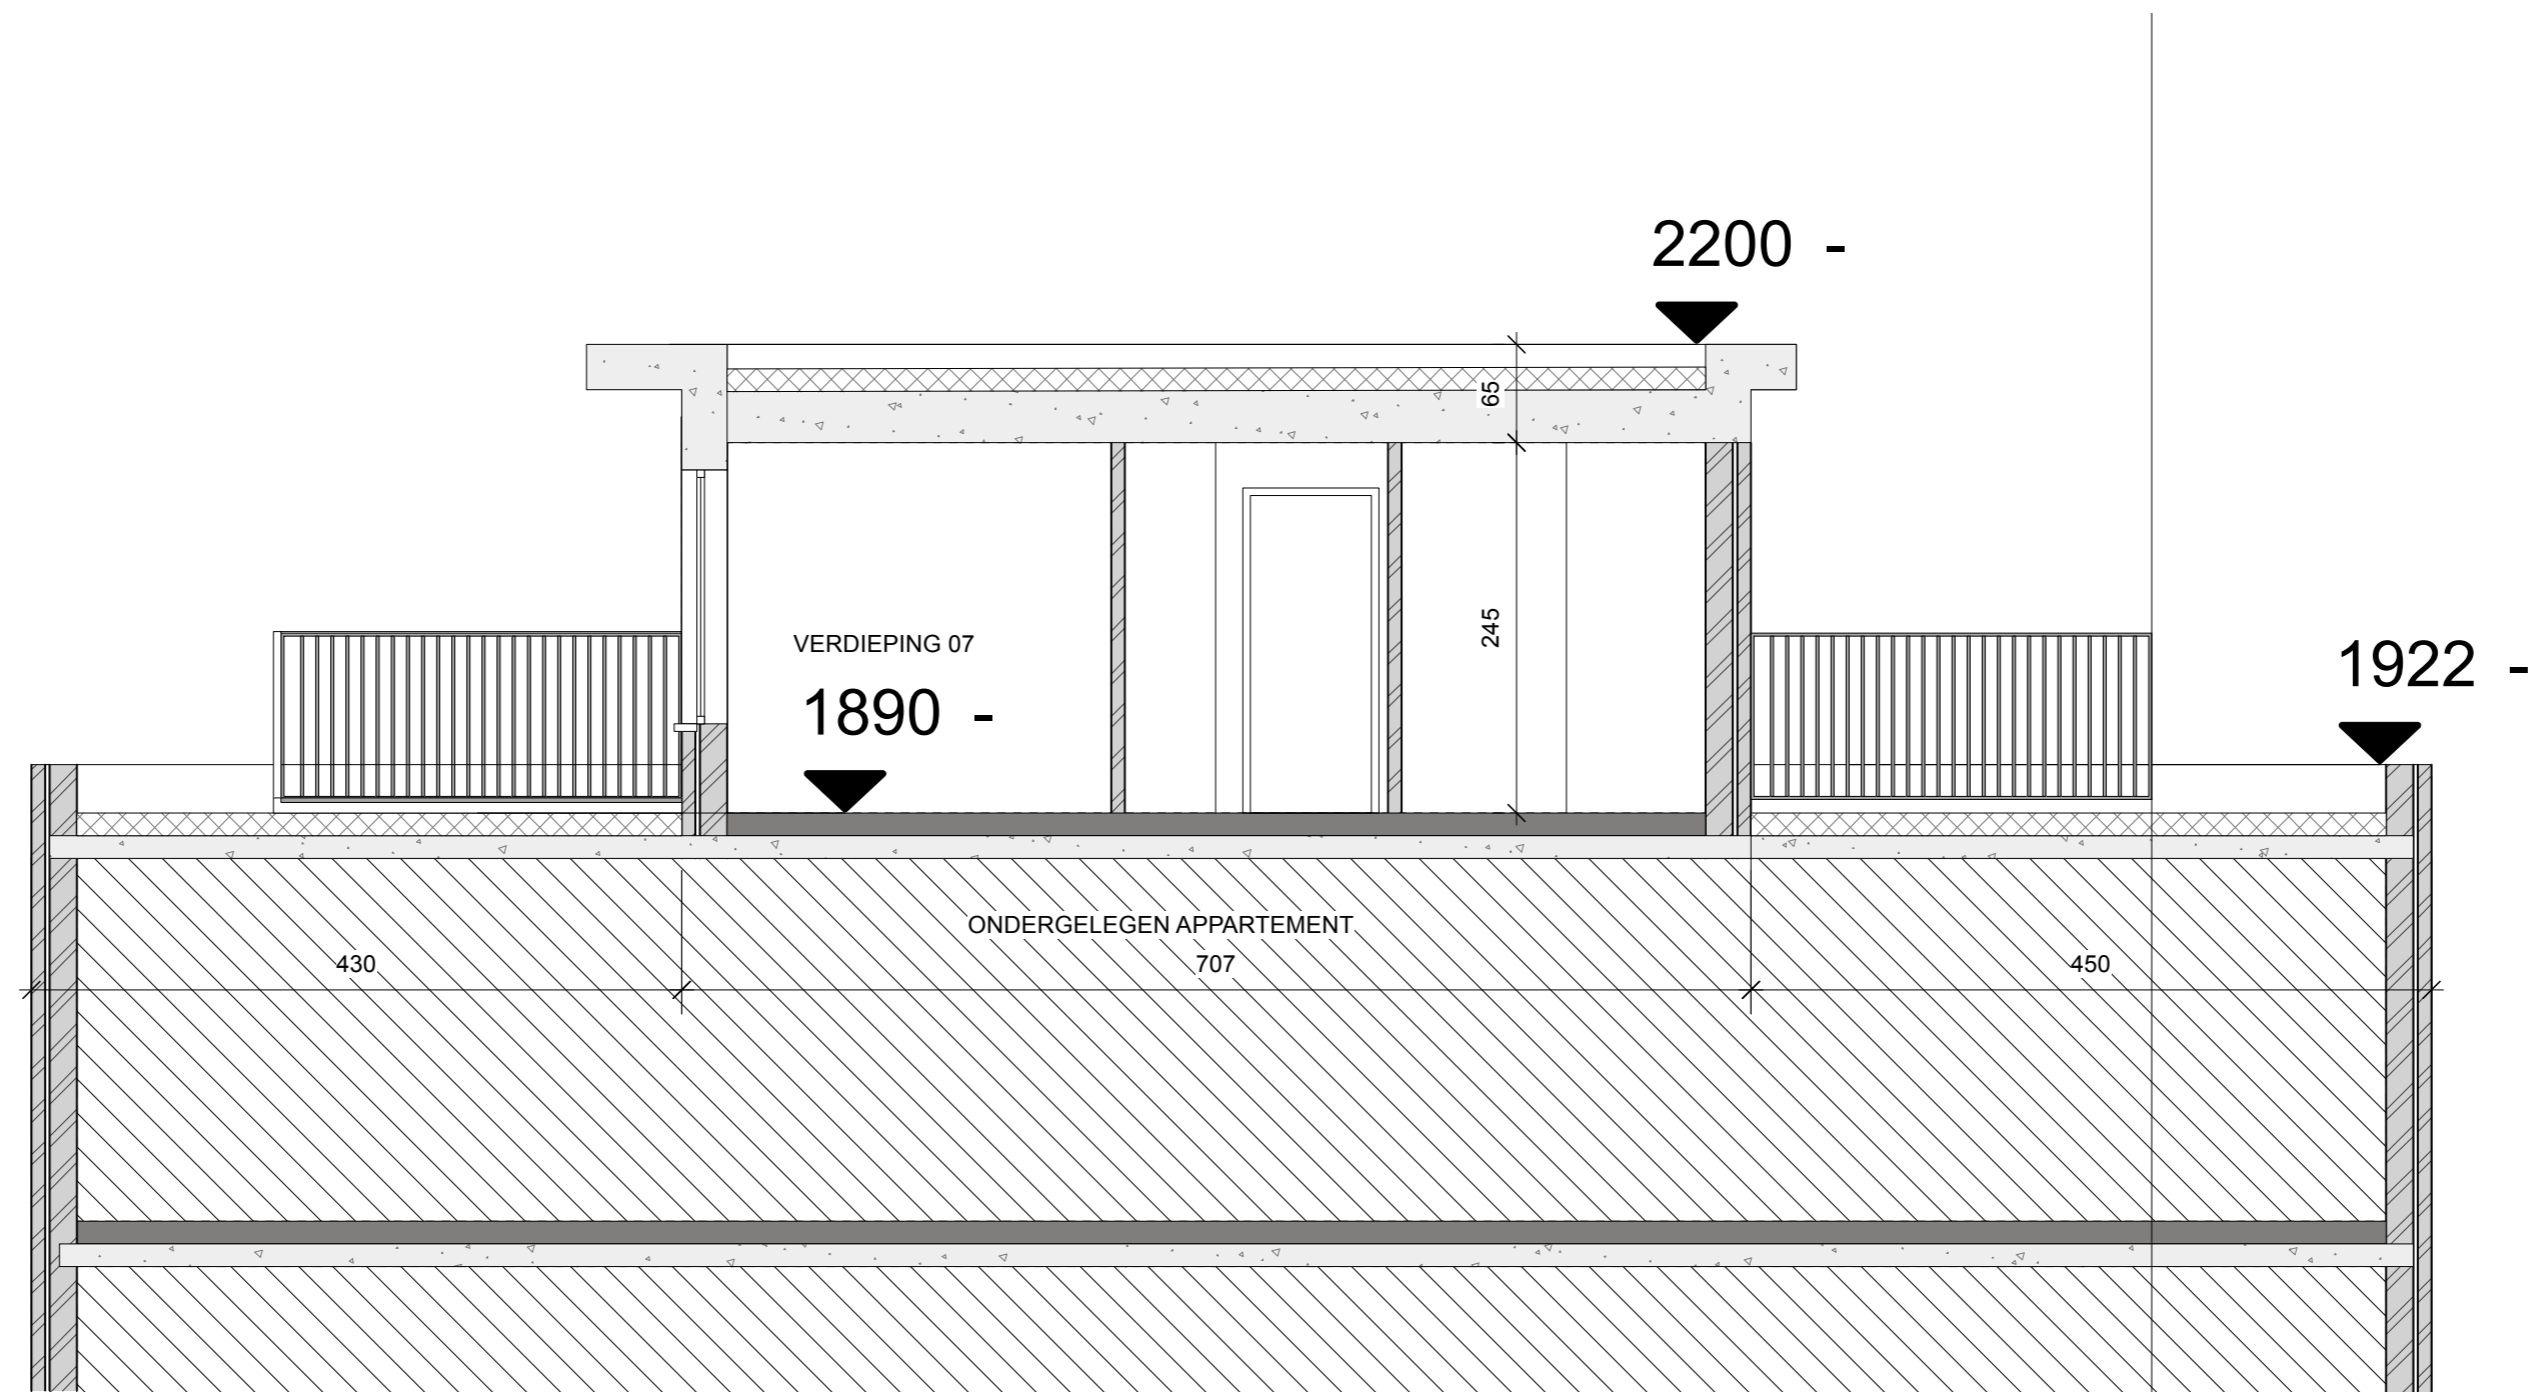

Opdrachtgever Christiane Revyn Muinkkaai 115 9000 Gent	<b>SNEDE AA' NIEUWE TOESTAND</b>	Project MUINKKAAI	Maak architecten Architecten Verbrugghe BV Nieuwewandeling 80 9000 Gent	<b>maak</b> architecten
Projectadres Appartementsgebouw Muinkkaai 115 D2709p8		Fase OMGEVINGSAANVRAAG		