
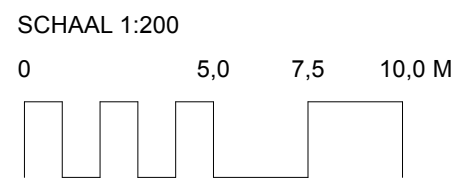


ZIE BIJZONDERE
VOORWAARDE(N)

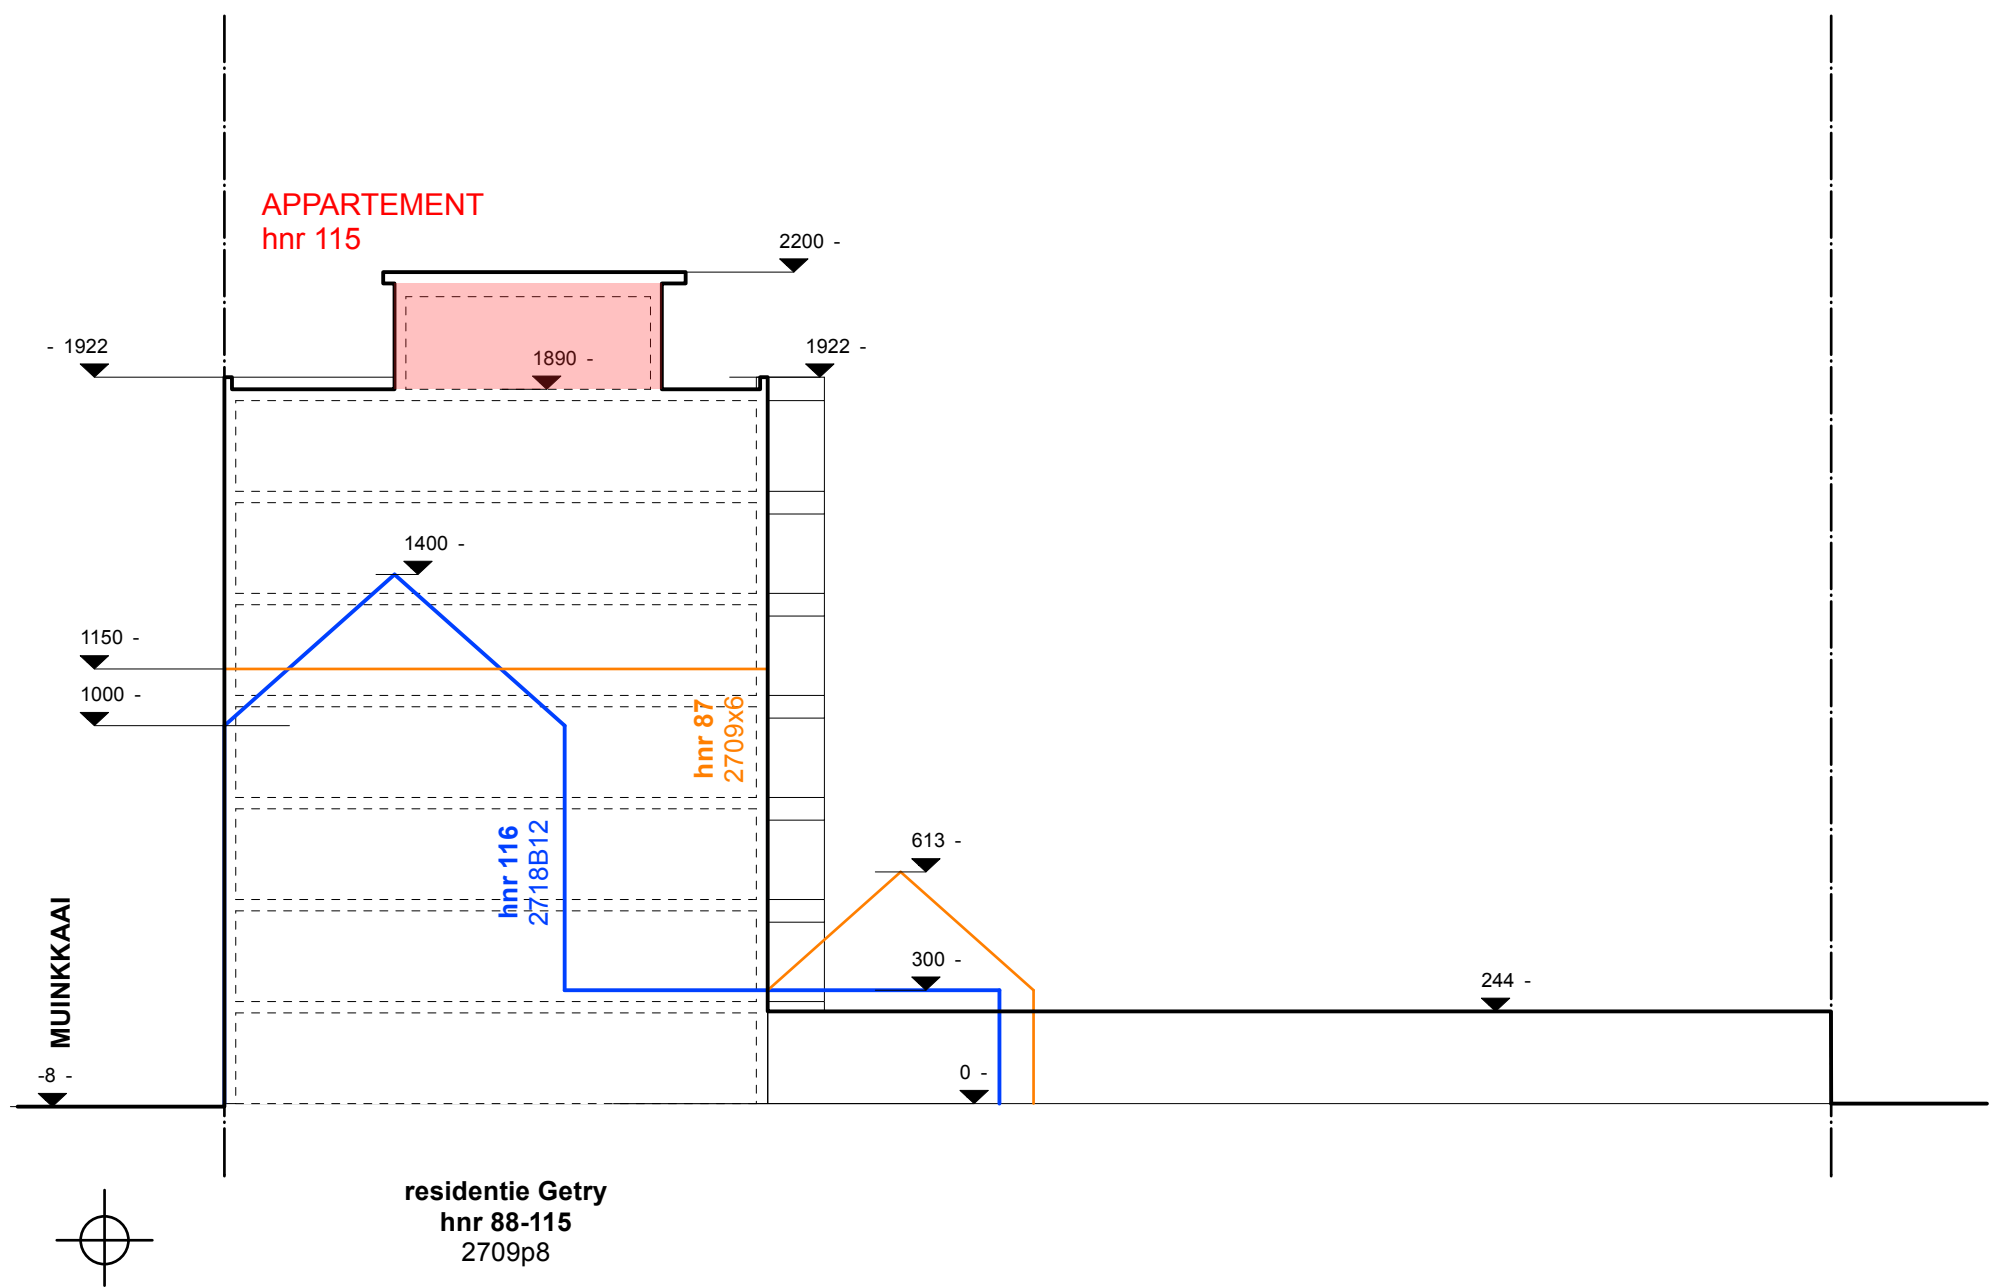

Opdrachtgever Christiane Revyn Muinkkaai 115 9000 Gent	TERREINSNEDE NIEUWE TOESTAND	Project MUINKKAAI		Maak architecten Architecten Verbrugghe BV Nieuwewandeling 80 9000 Gent	
Projectadres Appartementsgebouw Muinkkaai 115 D2709p8		Functiewijziging appartement	Fase OMGEVINGSAANVRAAG		
	Bladnr. BA_APPARTEMENT_T_N_1		8/18		