

materialen (idem bestaand)


1 dak: stormpan - zwart

2 dakuitbouw: bruin-beige gevelsteen

3 goot: prefabbeton - betongrijs

4 schrijnwerk: aluminium natuurkleurig geanodiseerd

5 gevelsteen: bruin-beige

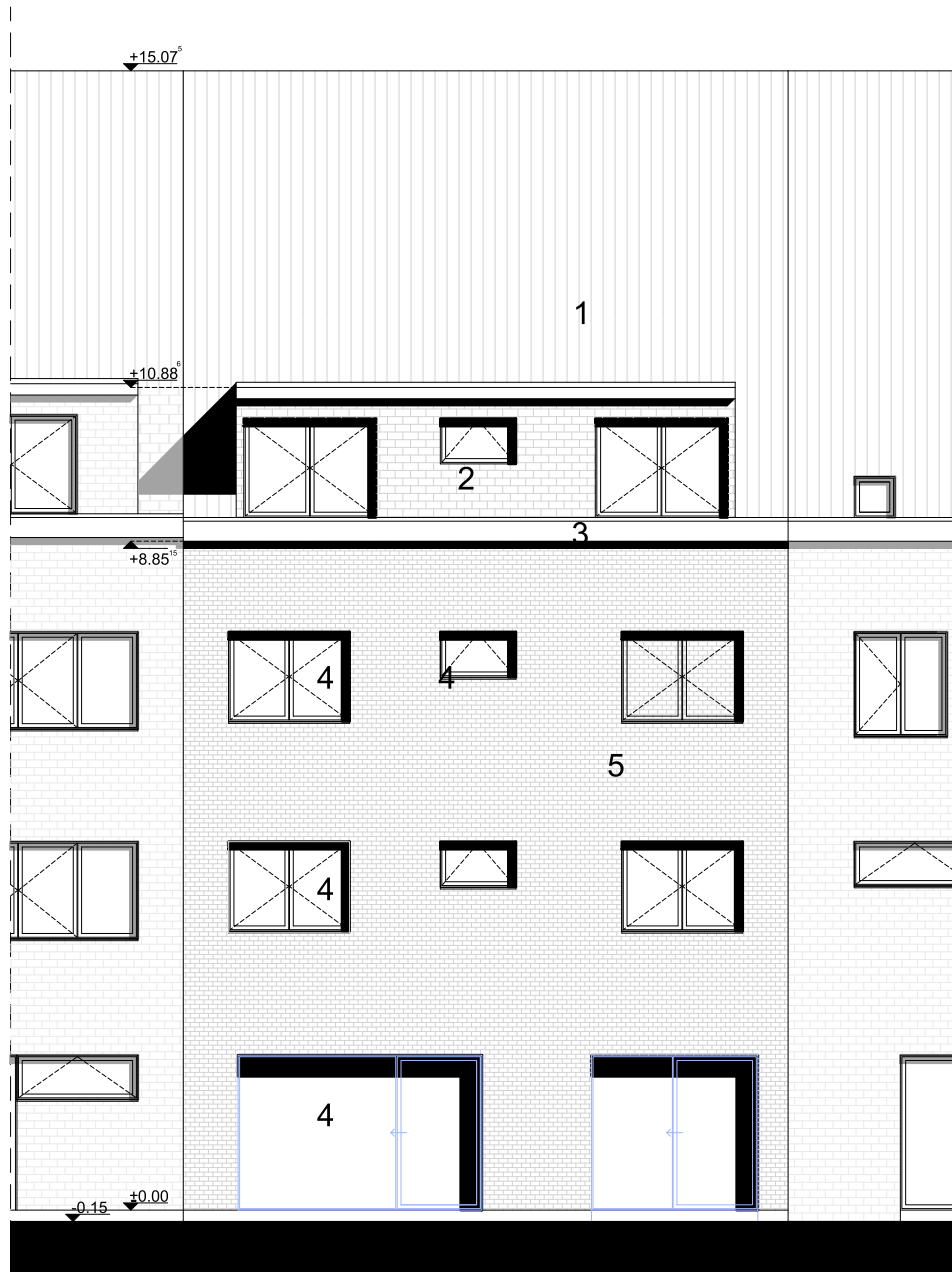

ACHTERGEVEL - AANGEPAST

onderwerp: aanpassen achtergevel meergezinswoning
adres: Olympiadeplein 6-8 9000 GENT
9de Afd GENT perceel I139g
aanvrager: Rebecca Hanssens
(a) Dendermondesteenweg 441 9070 DESTELBERGEN
(e) info@rebeccahanssens.be
(t) +32 497 764 429
document: achtergevel aangepast
BA_olympiadeplein 6-8_G_N_1_achtergevel aangepast

schaal 1:100