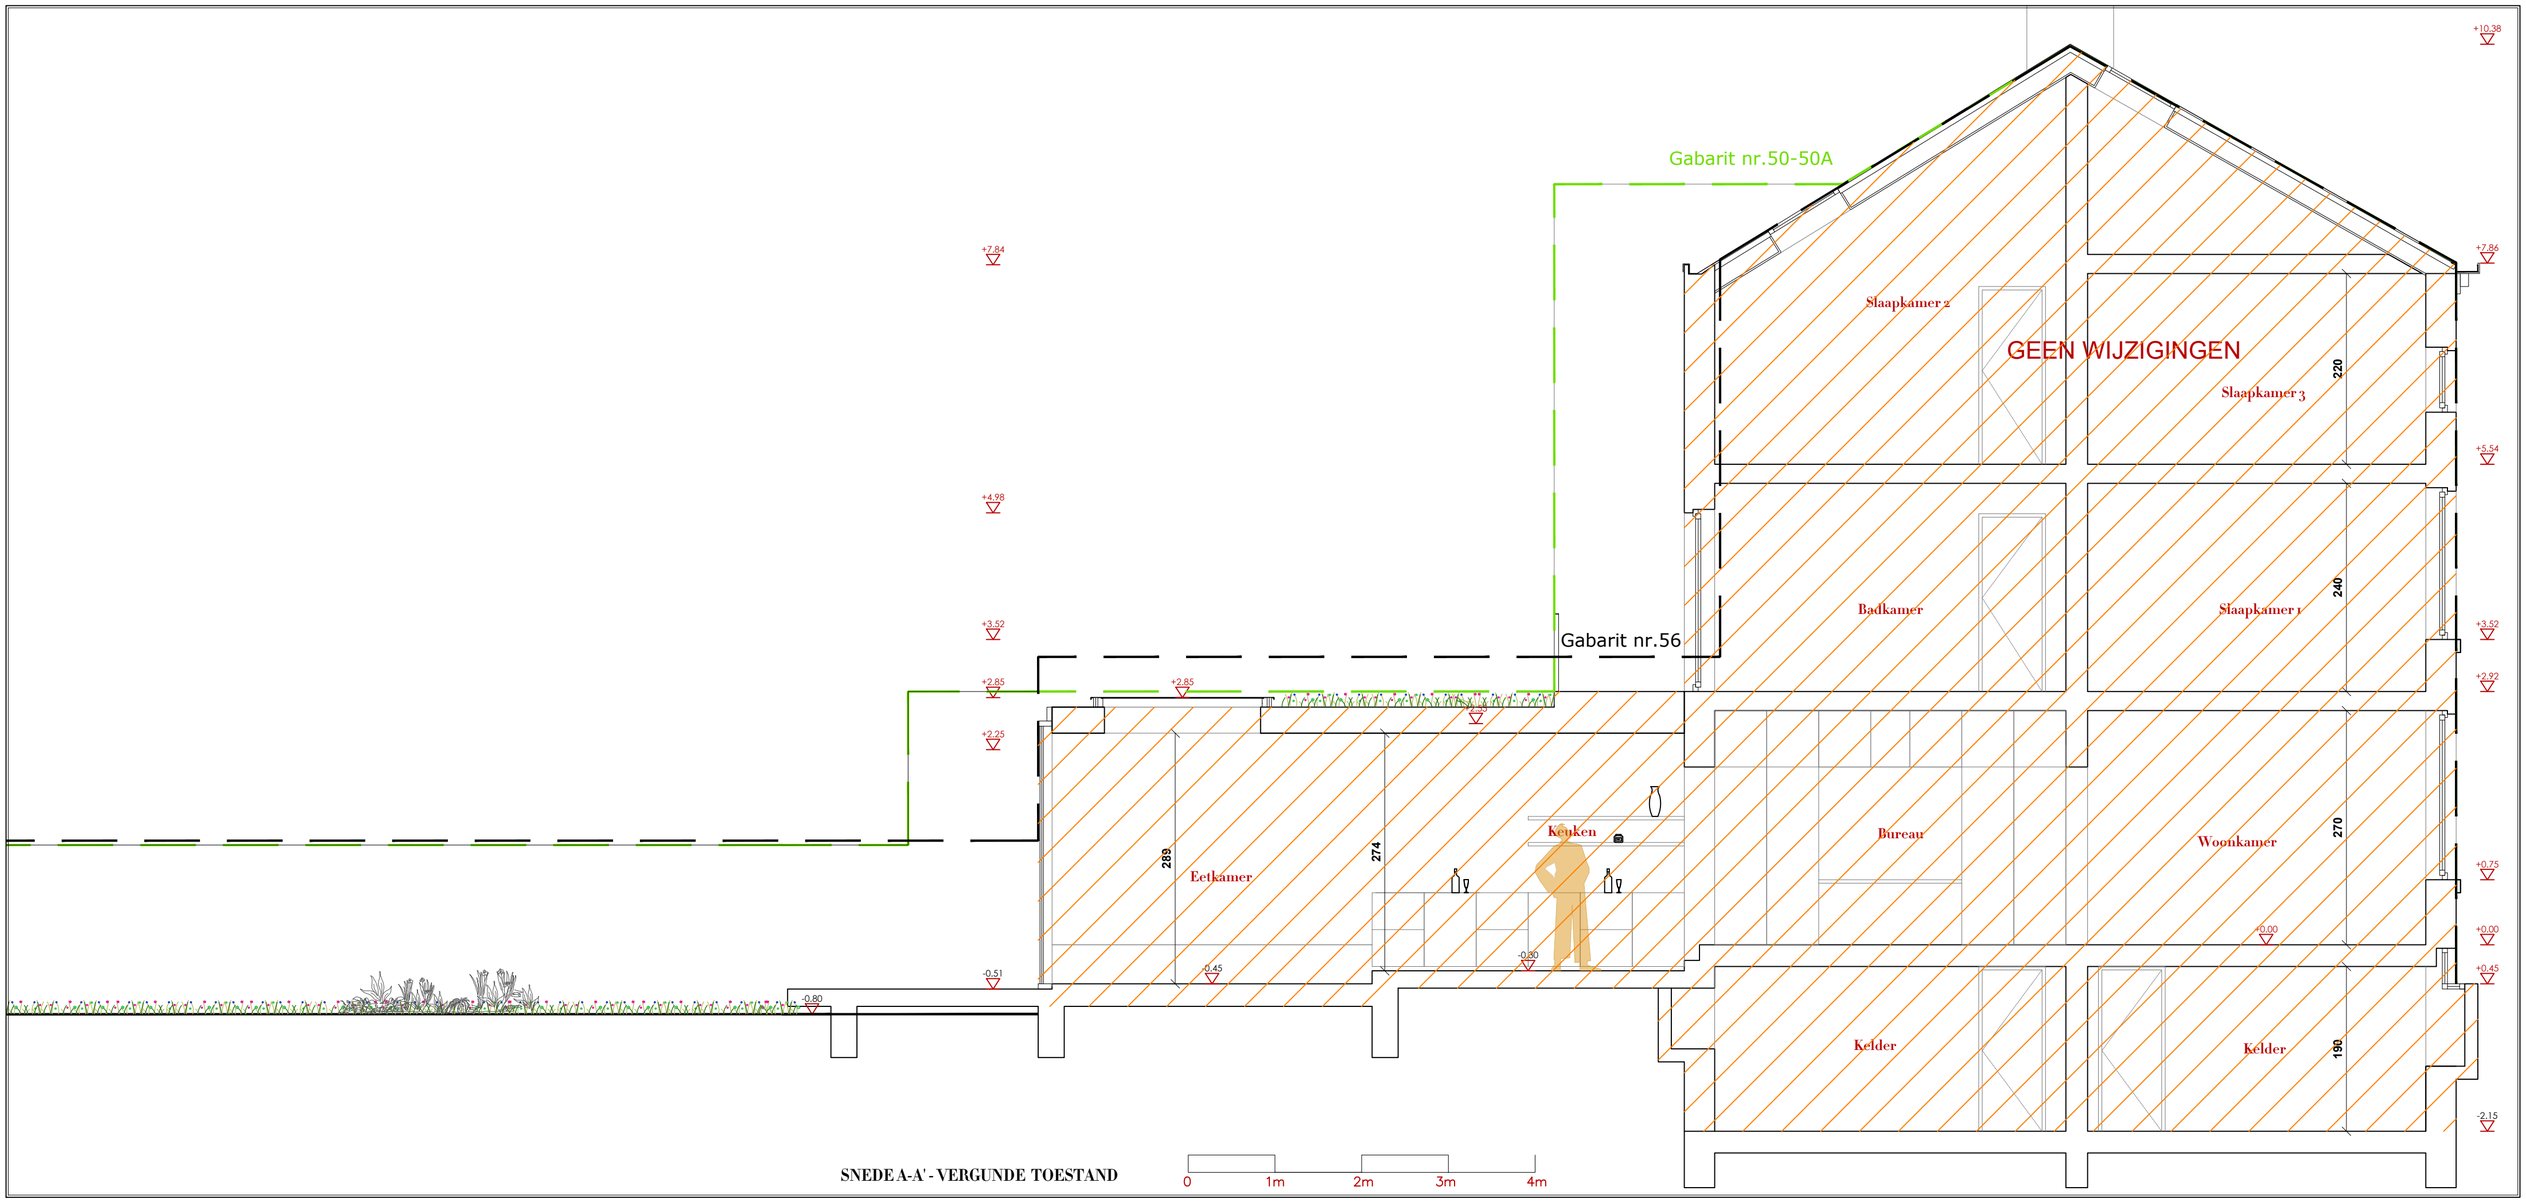

SNEDE A-A' - VERGUNDE TOESTAND

DMR ARCHITECTUR	Architect Dimitri Vrsmen 0497/87.55.97 Gebluszand 37 9000 Gent	#24-02 Smidsestraat 52	Smidsestraat 52, 9000 Gent Gent, Afd.9 sectie I -73263	Datum	10/02/2025	Schaal 1:50...1